





**ПРЕЗЕНТАЦИЯ ЖИЛОГО КОМПЛЕКСА
МЖД №1**

г. Зеленоградск, п. Вишнёвое

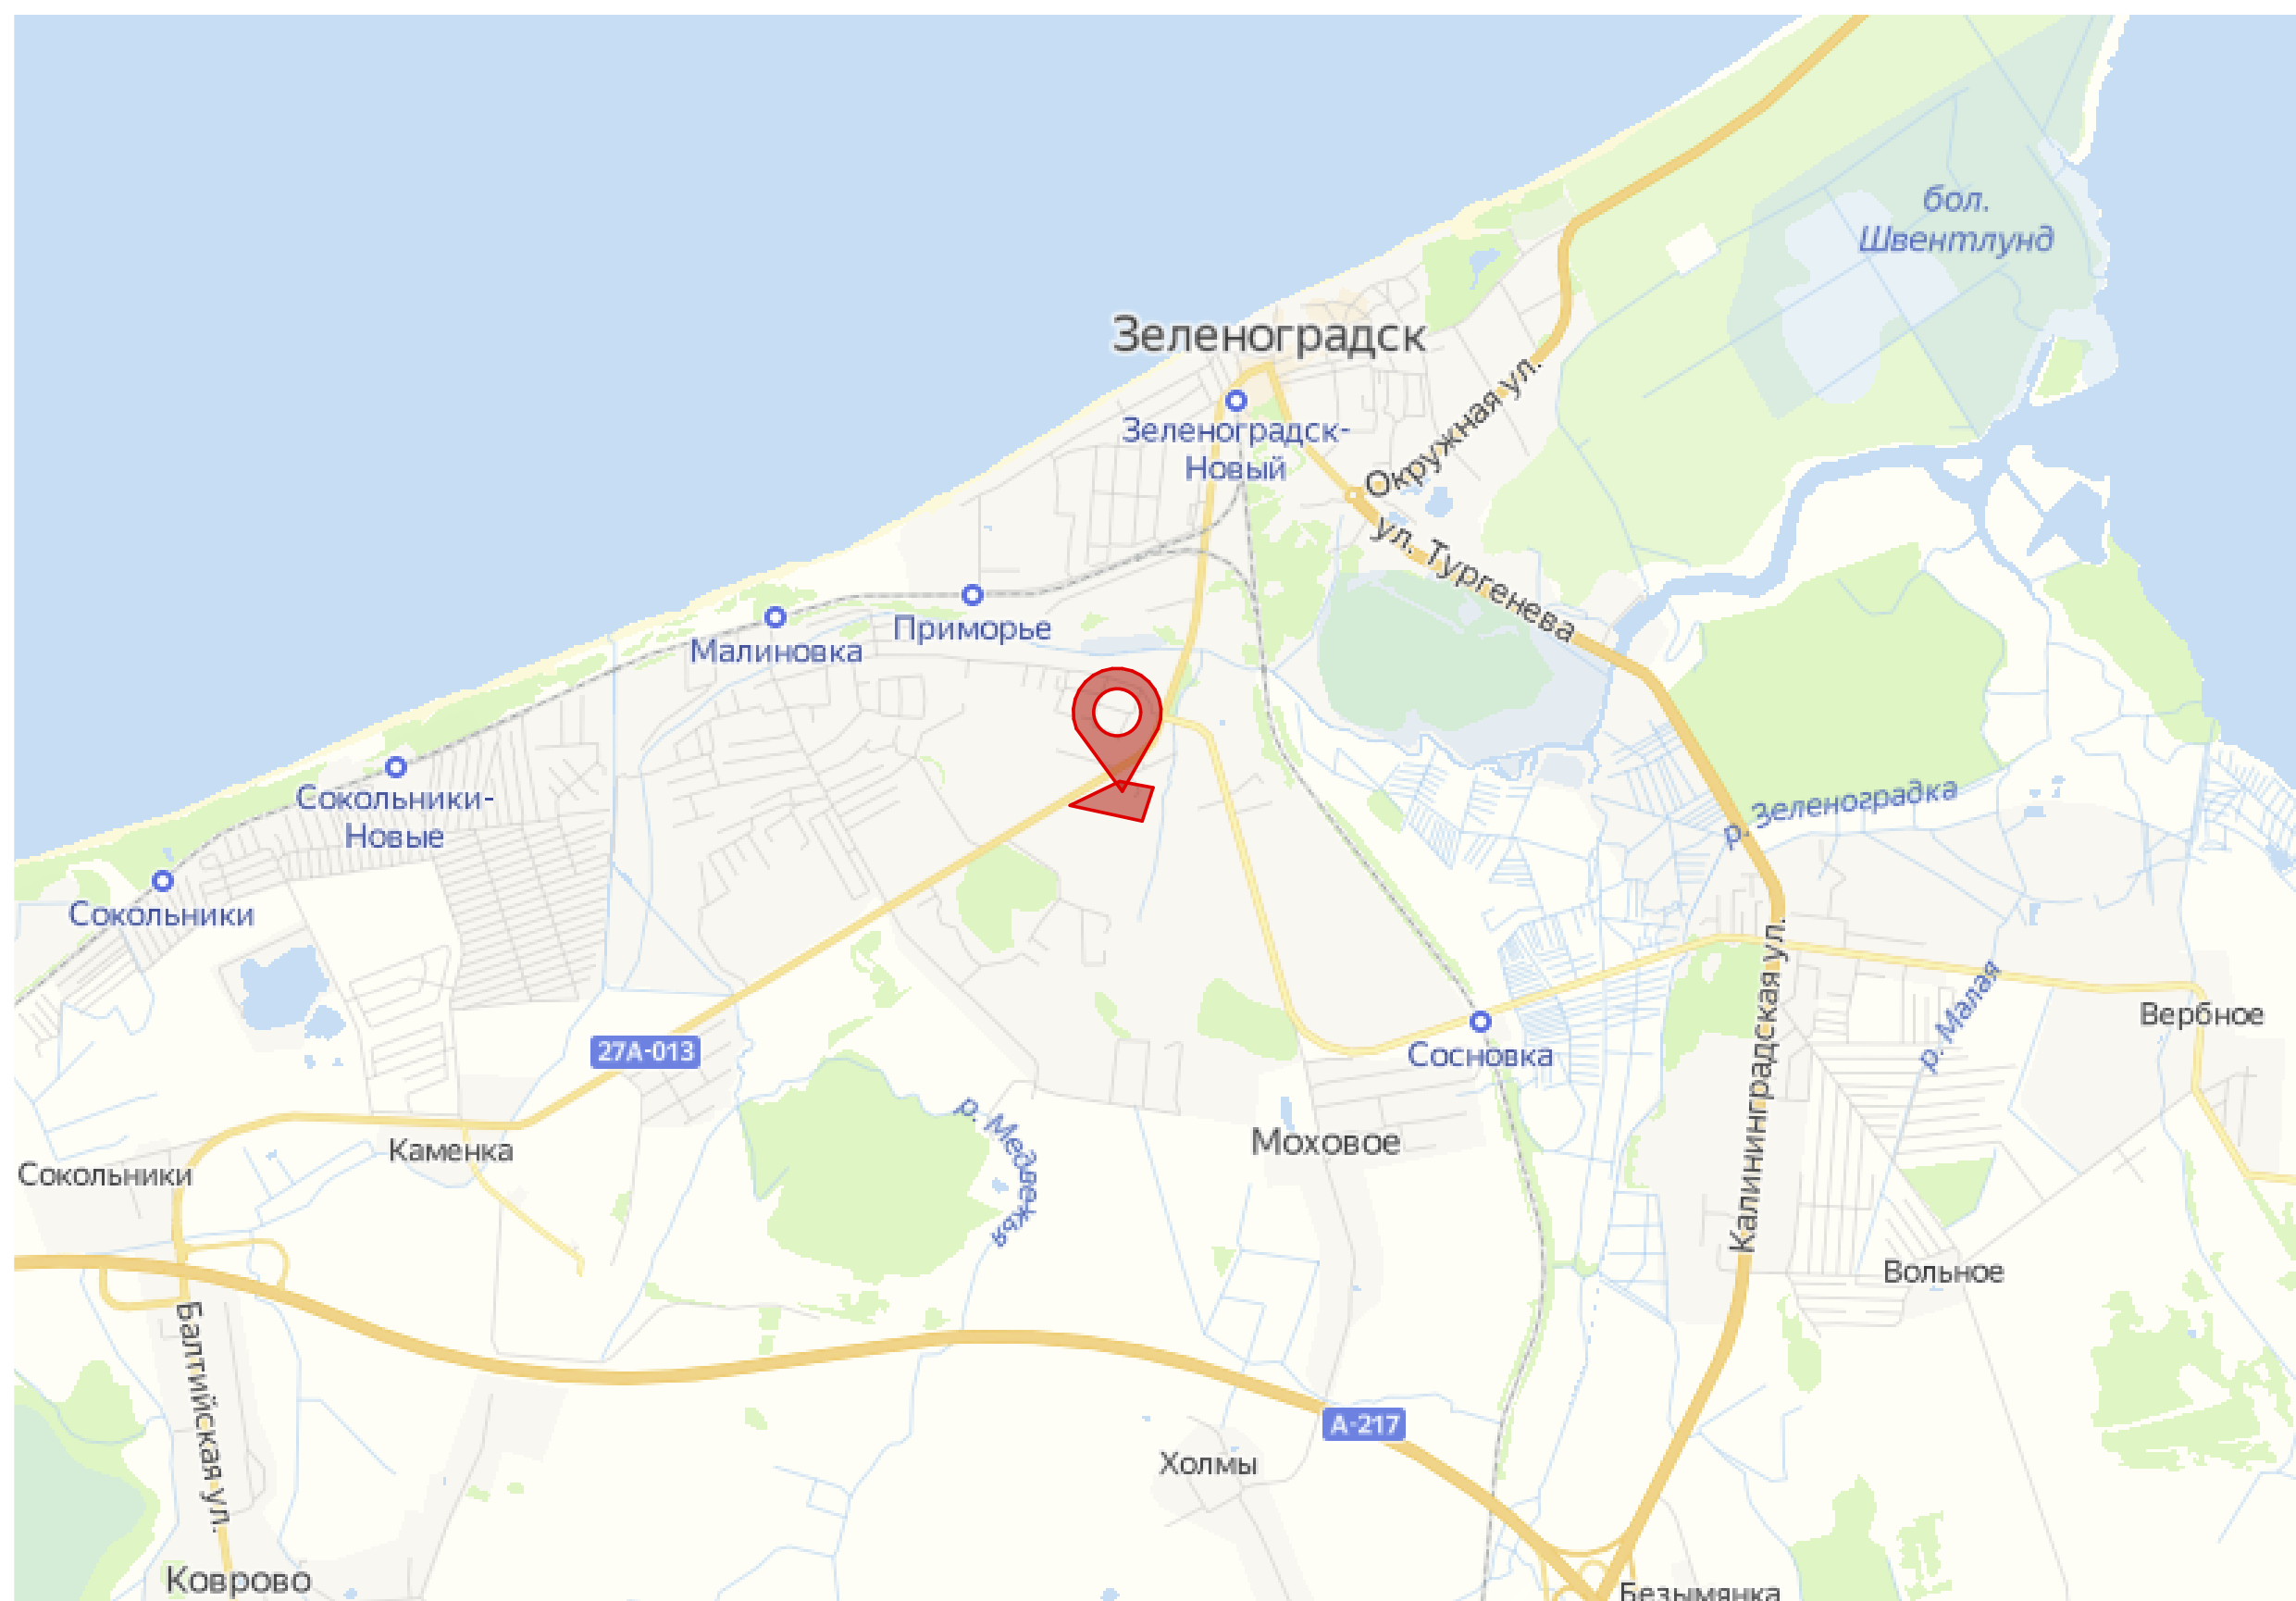

Участок расположен в южной части г. Зеленоградск

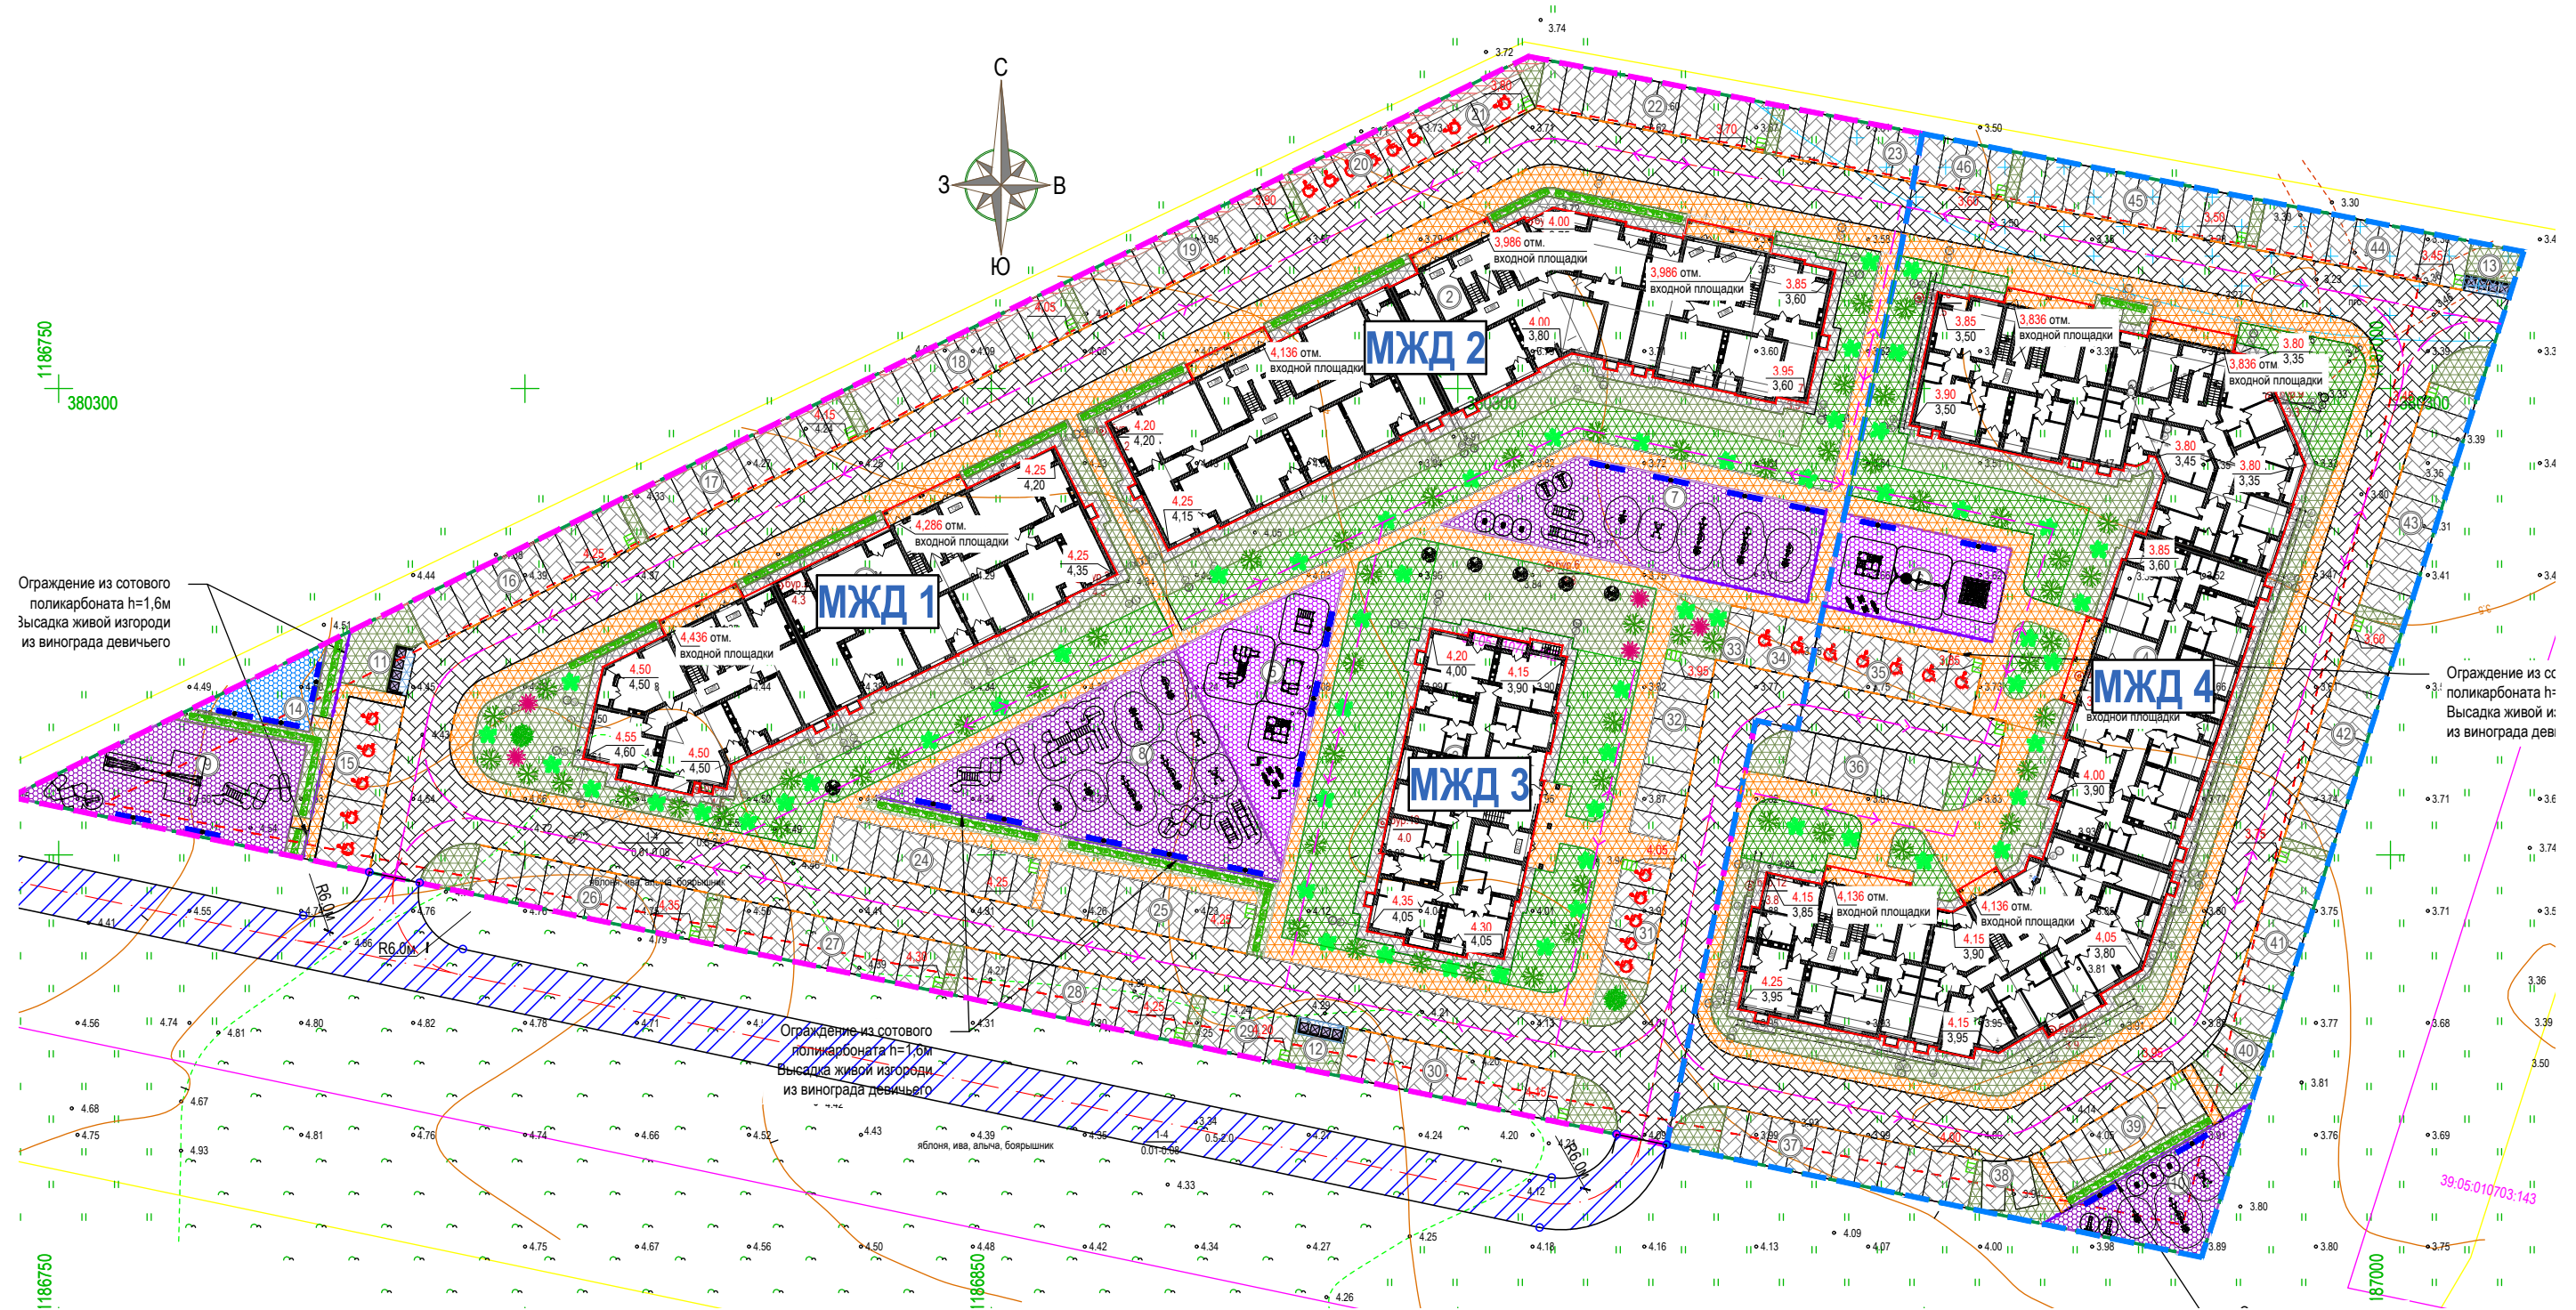

Благоустроенная комфортная территория, минимальное количество машин внутри двора



МЖД №1 двухподъездный. Входы в подъезды предусмотрены с уровня земли



В каждой квартире предусмотрена лоджия или балкон с панорамным остеклением

Главный фасад



Задний фасад




Квартиры площадью от 31 до 61 м², высота потолков 2.7 метра

План в блокировочных осях 1-5; А-Б.

1 этаж

Корпус А.
1 секция

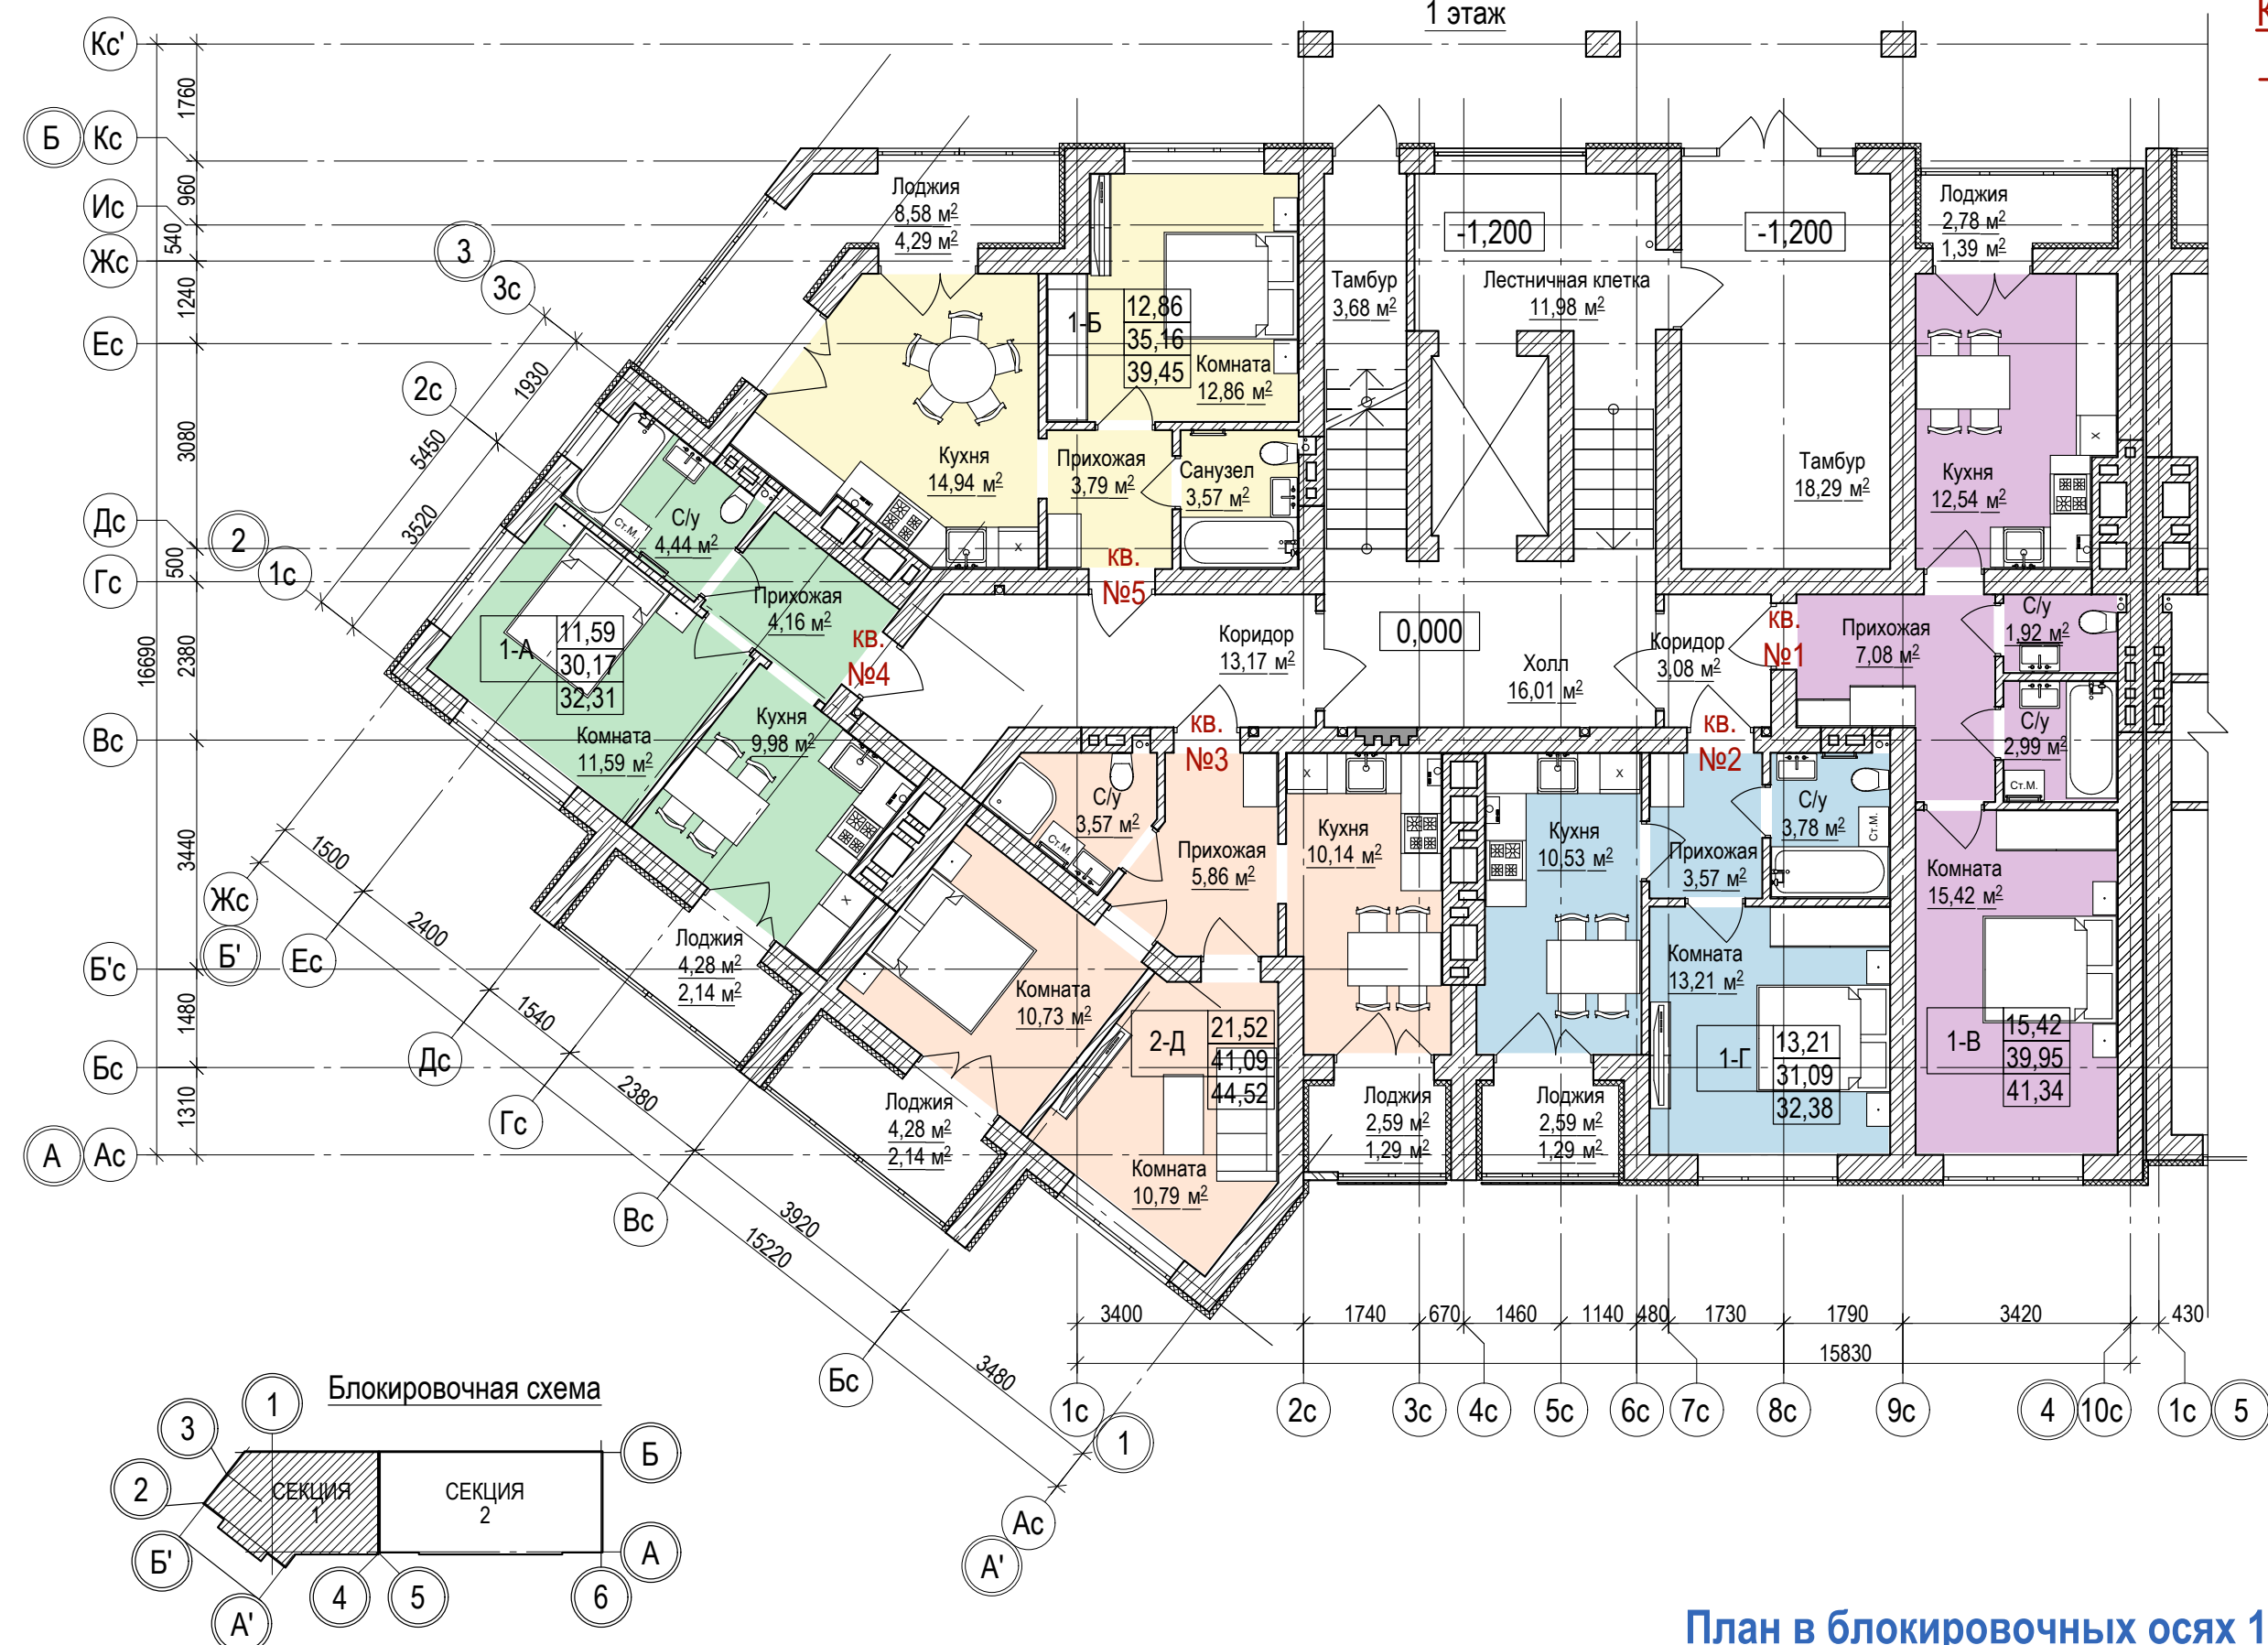


План в блокировочных осях 1-5; А-Б. 1 этаж

План в блокировочных осях 1-5; А-Б .

2 этаж

Корпус А.
1 секция

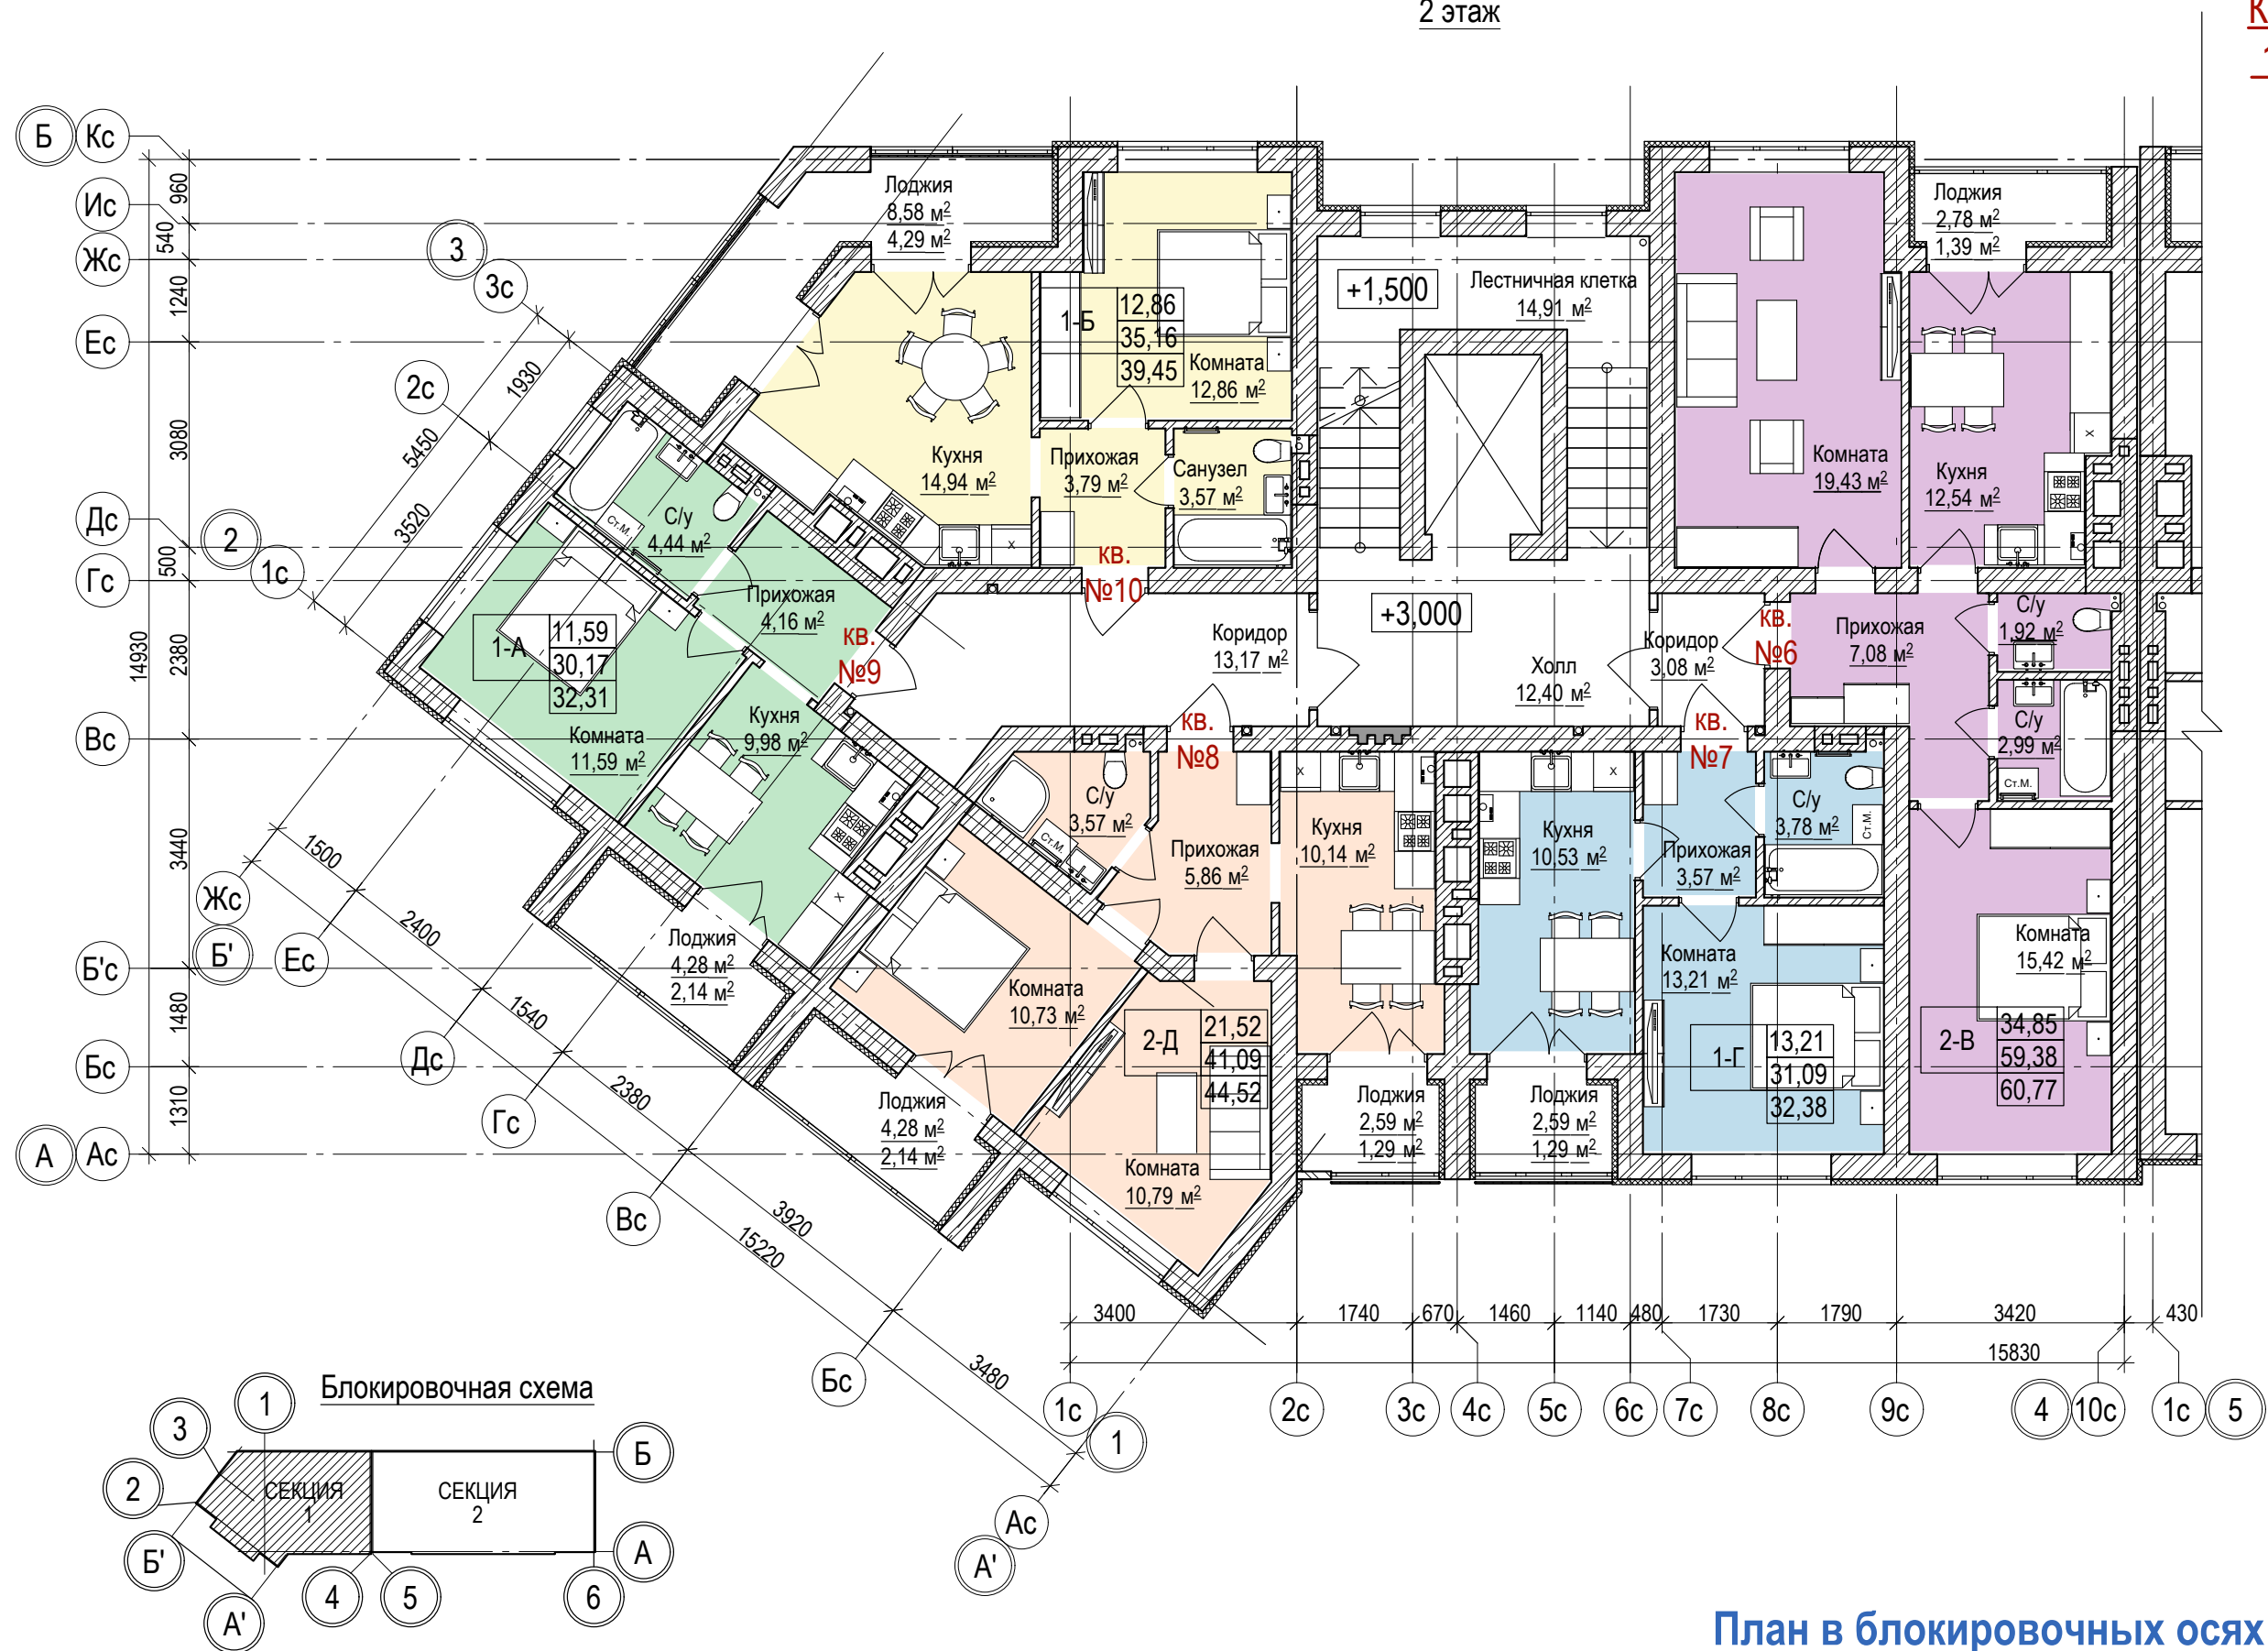


План в блокировочных осях 1-5; А-Б. 2 этаж

План в блокировочных осях 1-5; А-Б .

3 этаж

Корпус А.
1 секция

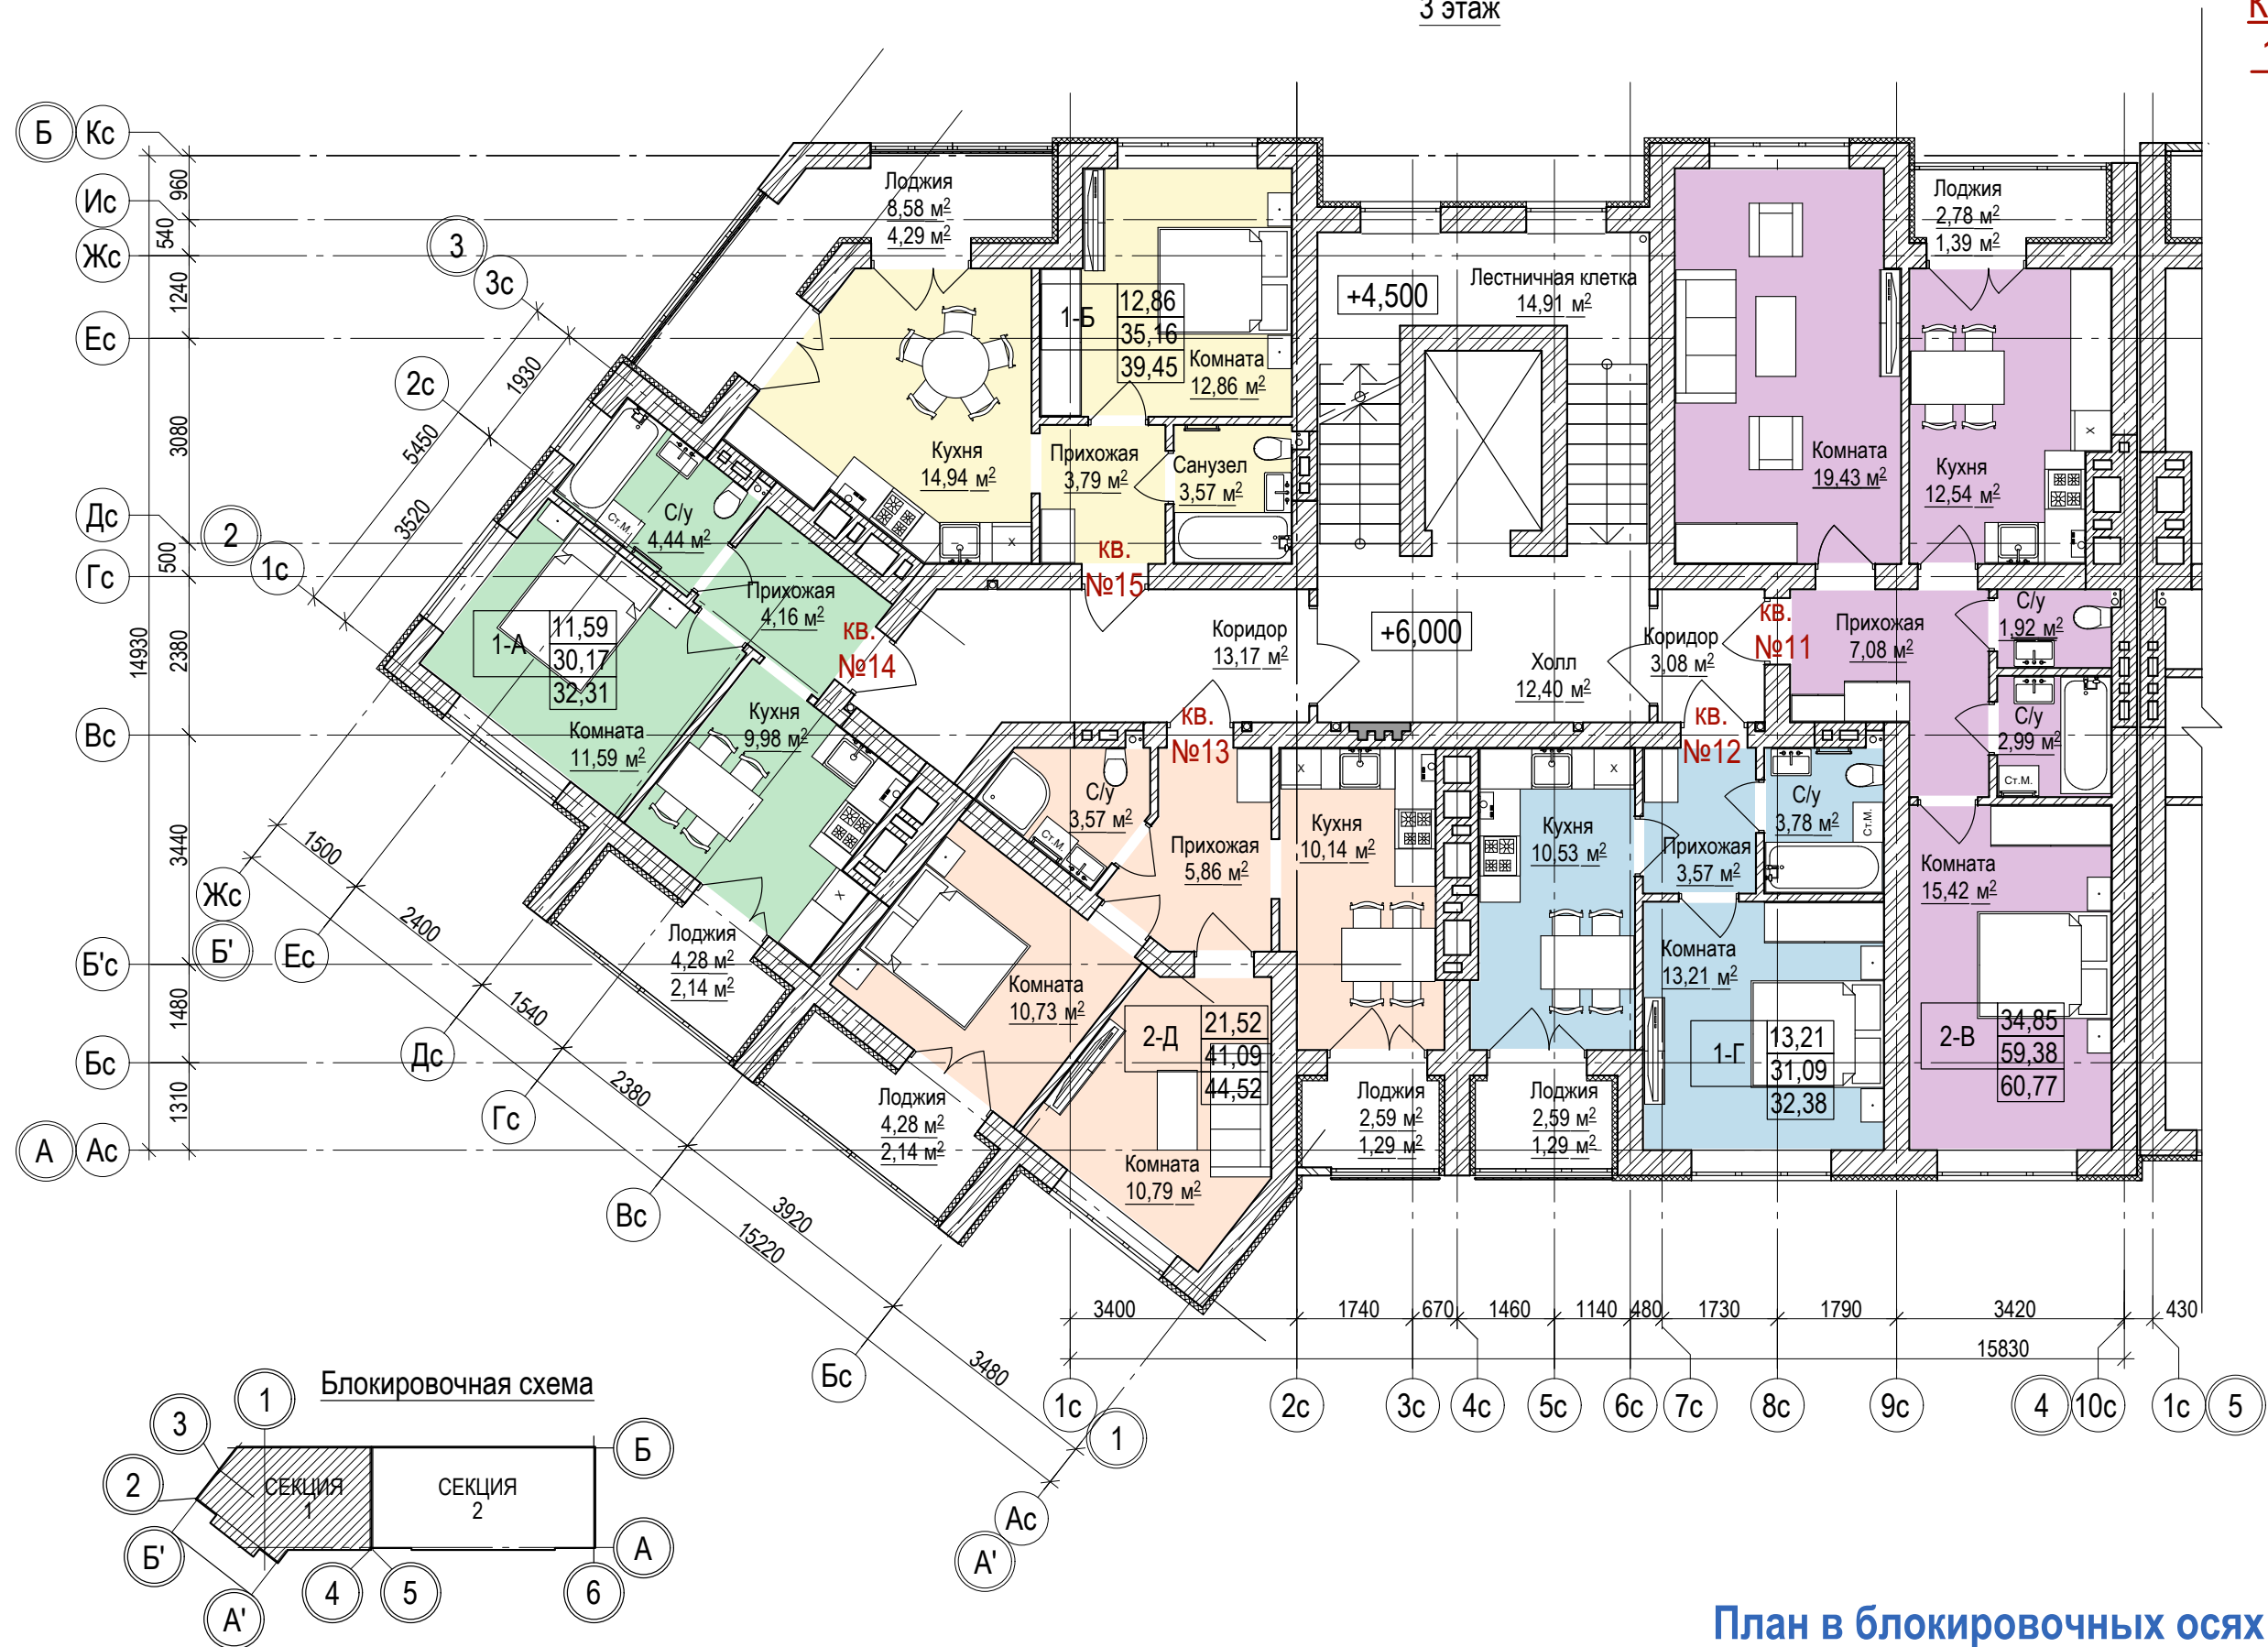


План в блокировочных осях 1-5; А-Б. 3 этаж

План в блокировочных осях 1-5; А-Б .

4 этаж

Корпус А.
1 секция

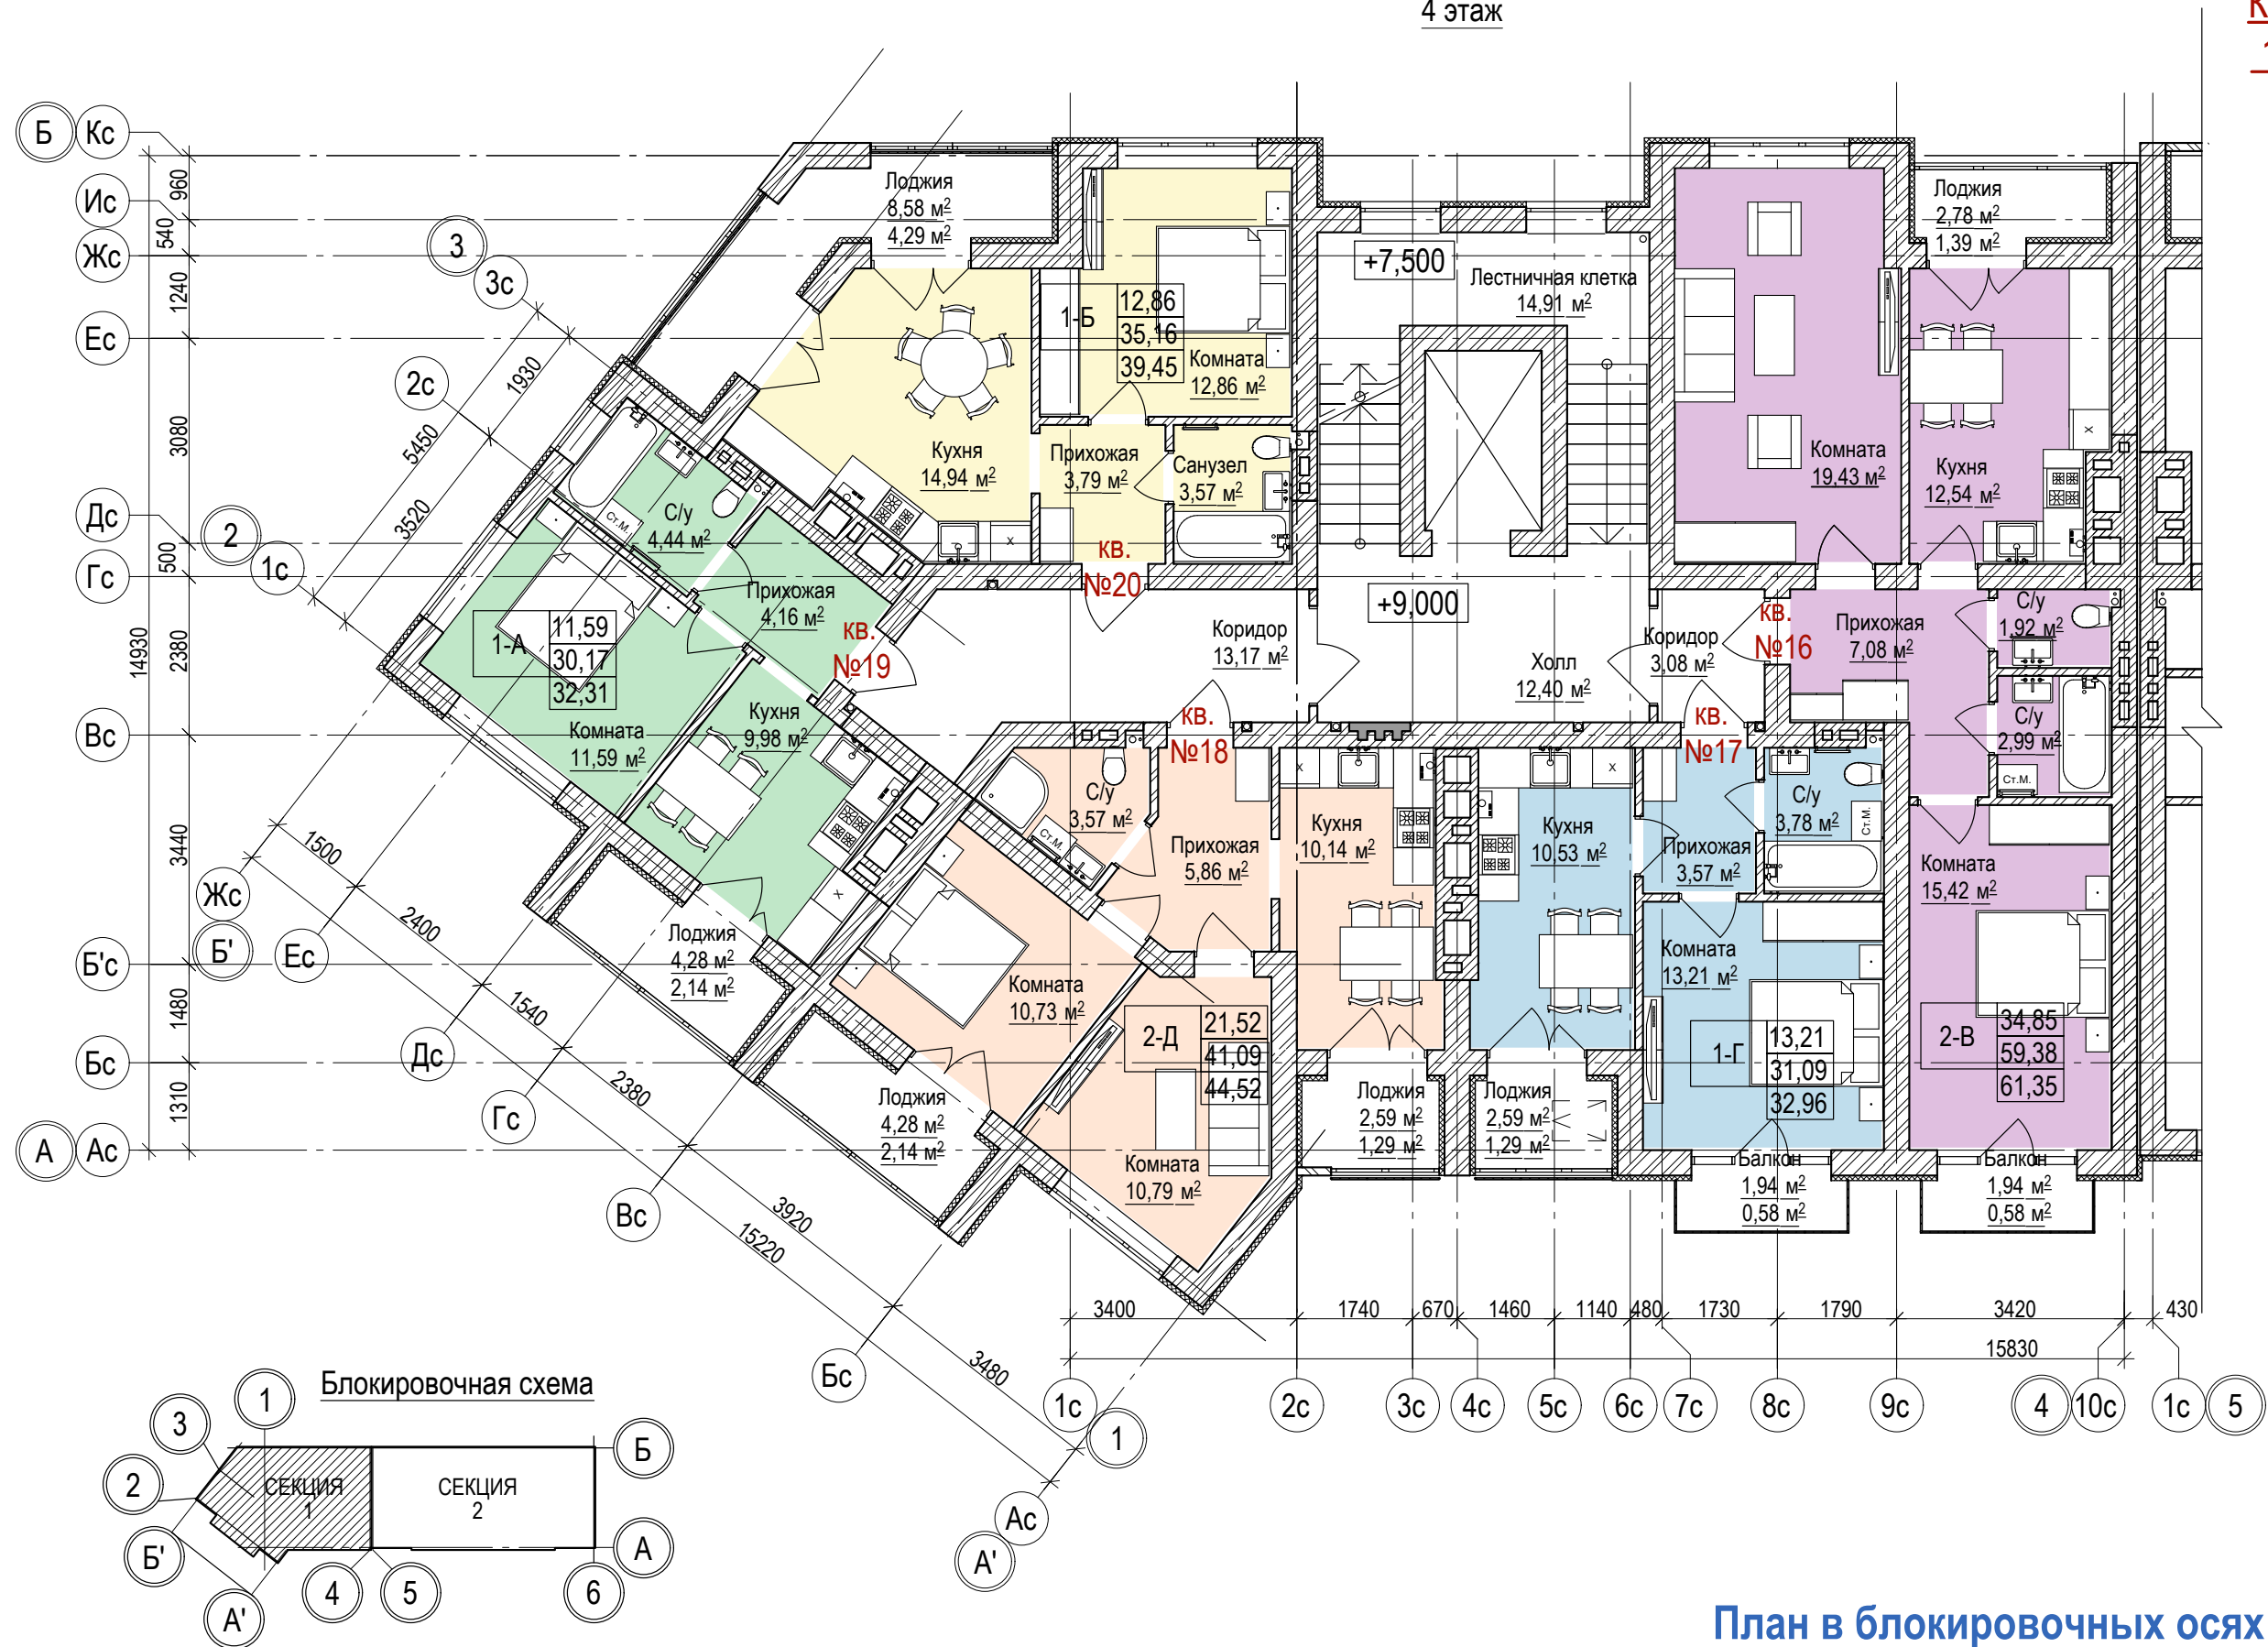


План в блокировочных осях 1-5; А-Б. 4 этаж

План в блокировочных осях 1-5; А-Б .



5 этаж

Корпус А.
1 секция

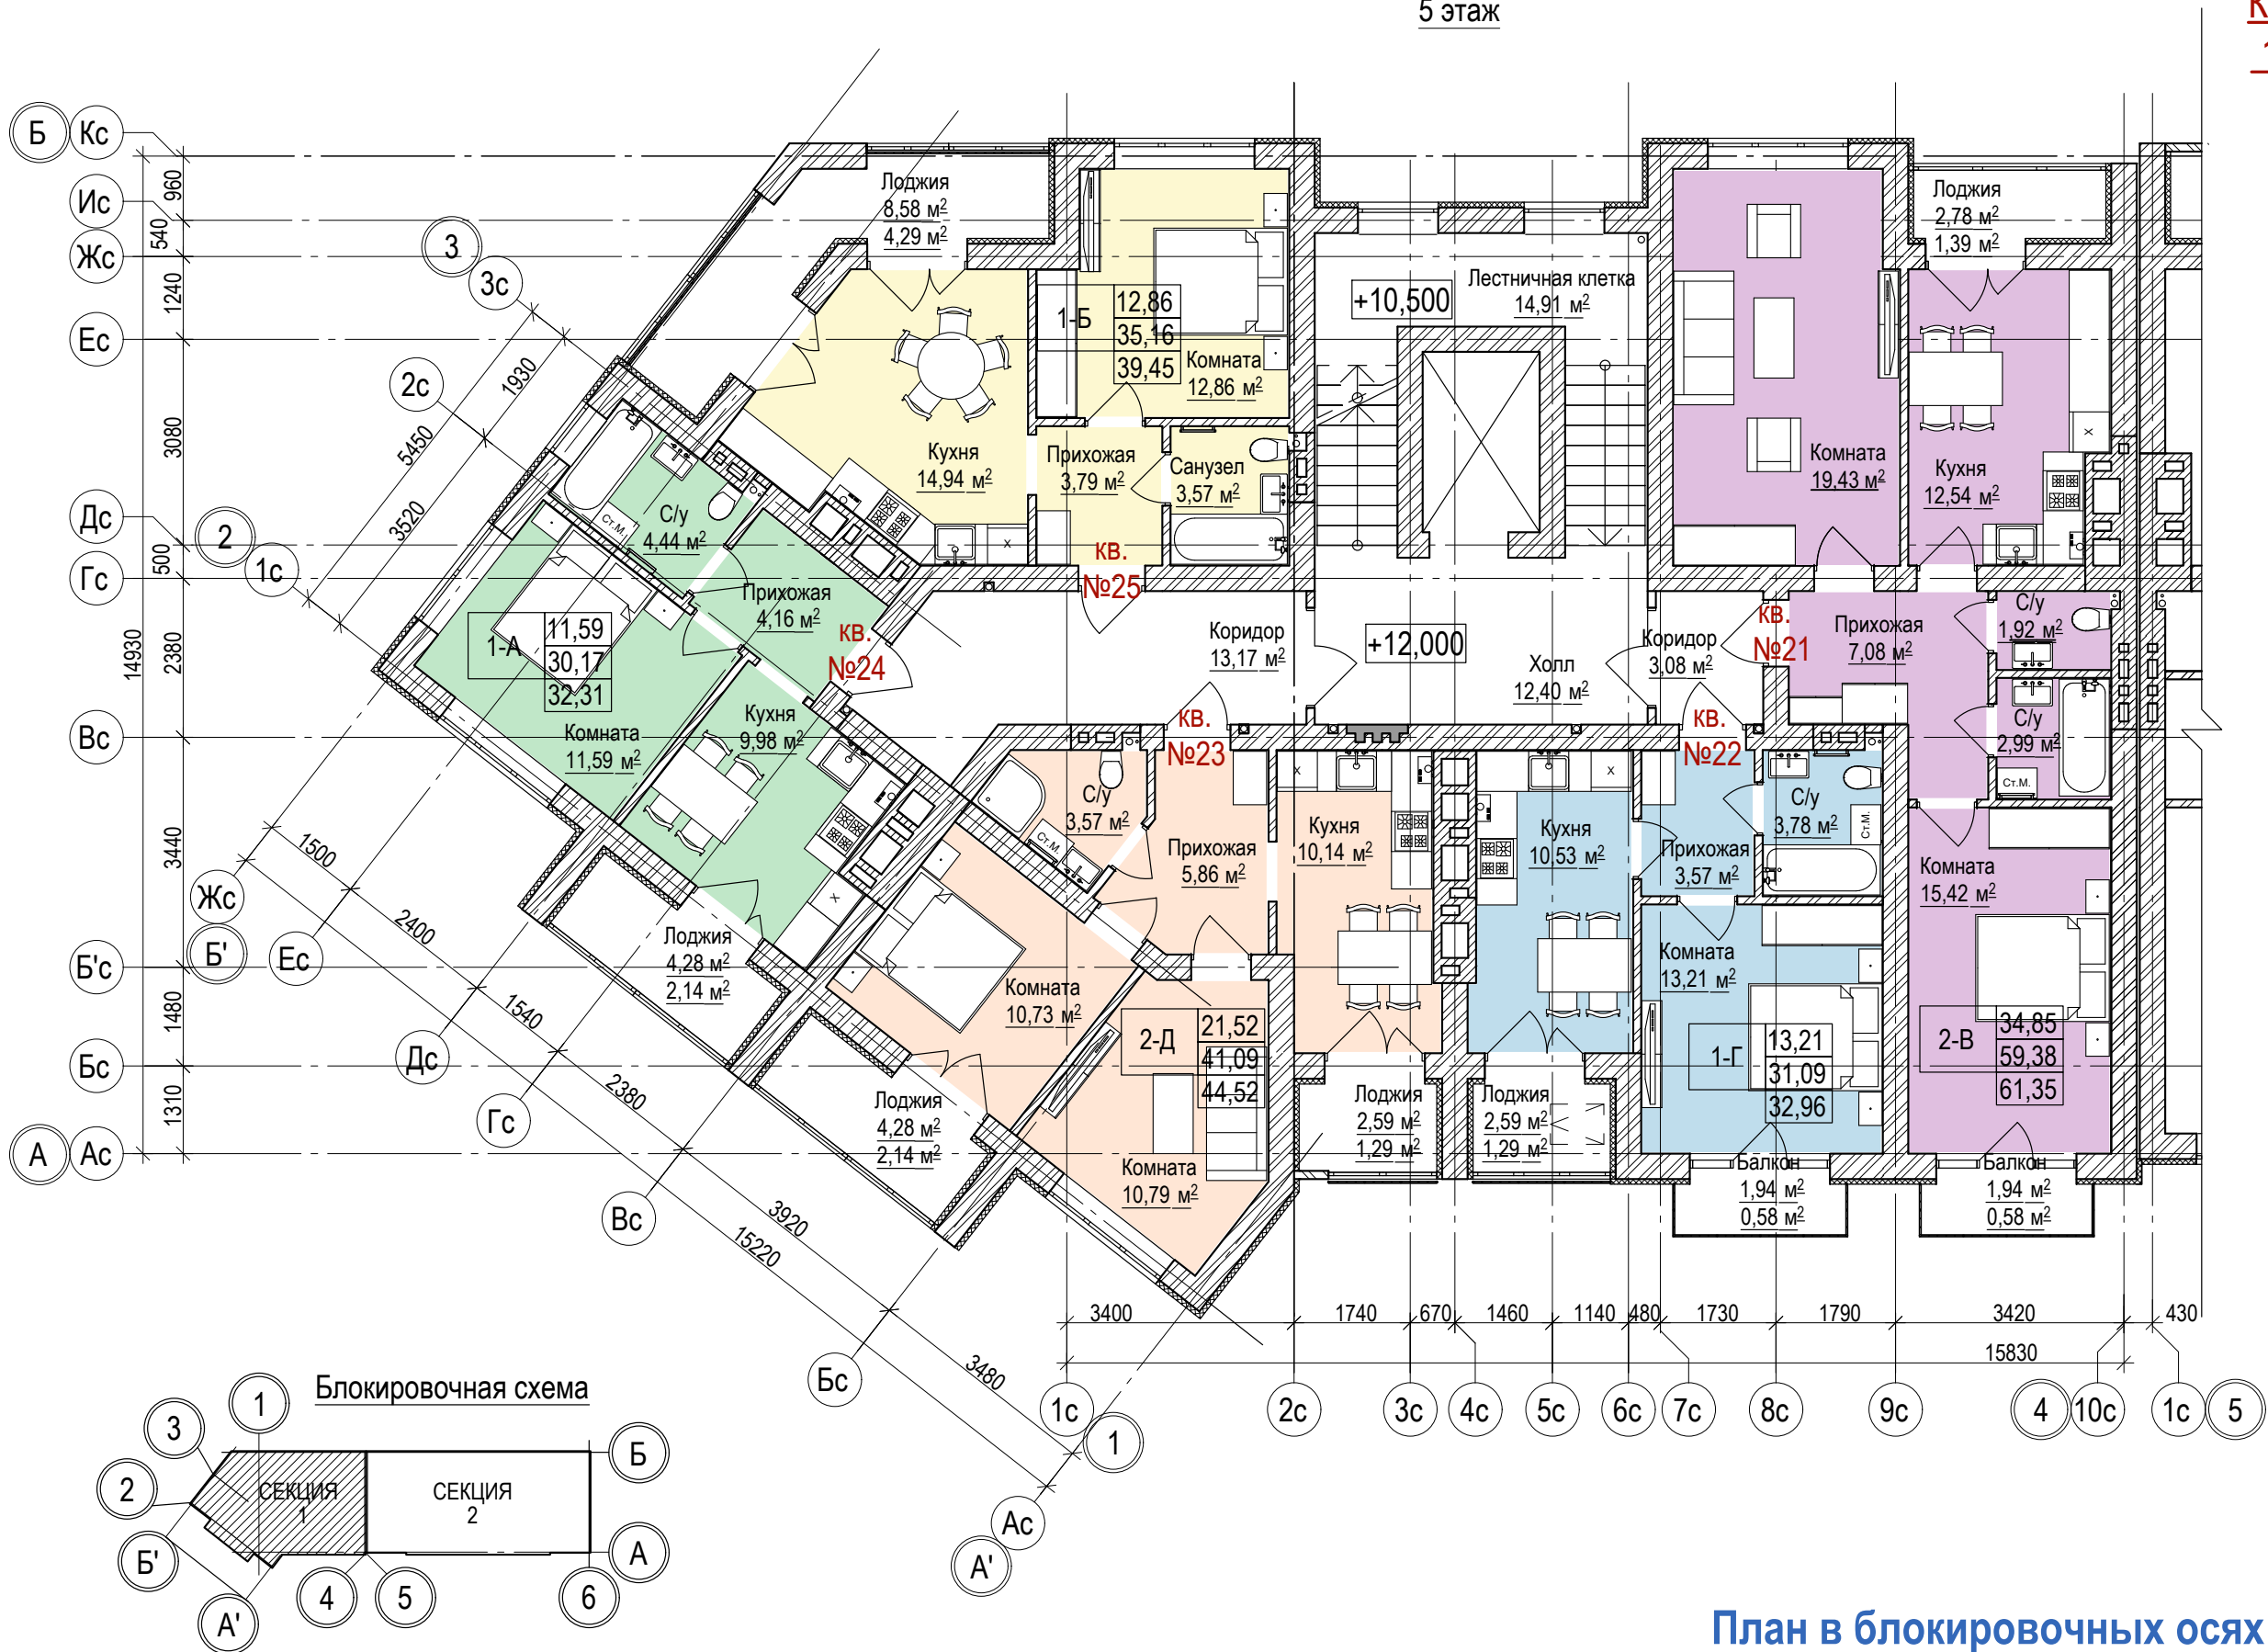

План в блокировочных осях 1-5; А-Б. 5 этаж

План в блокировочных осях 5-6; А-Б

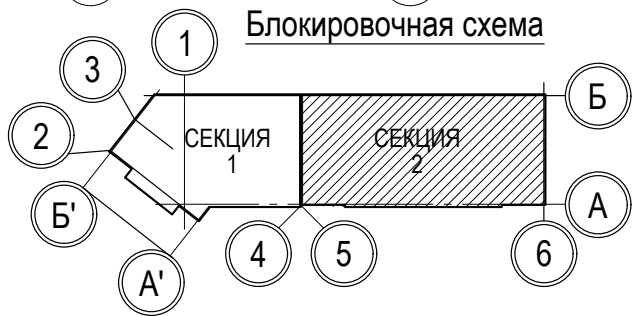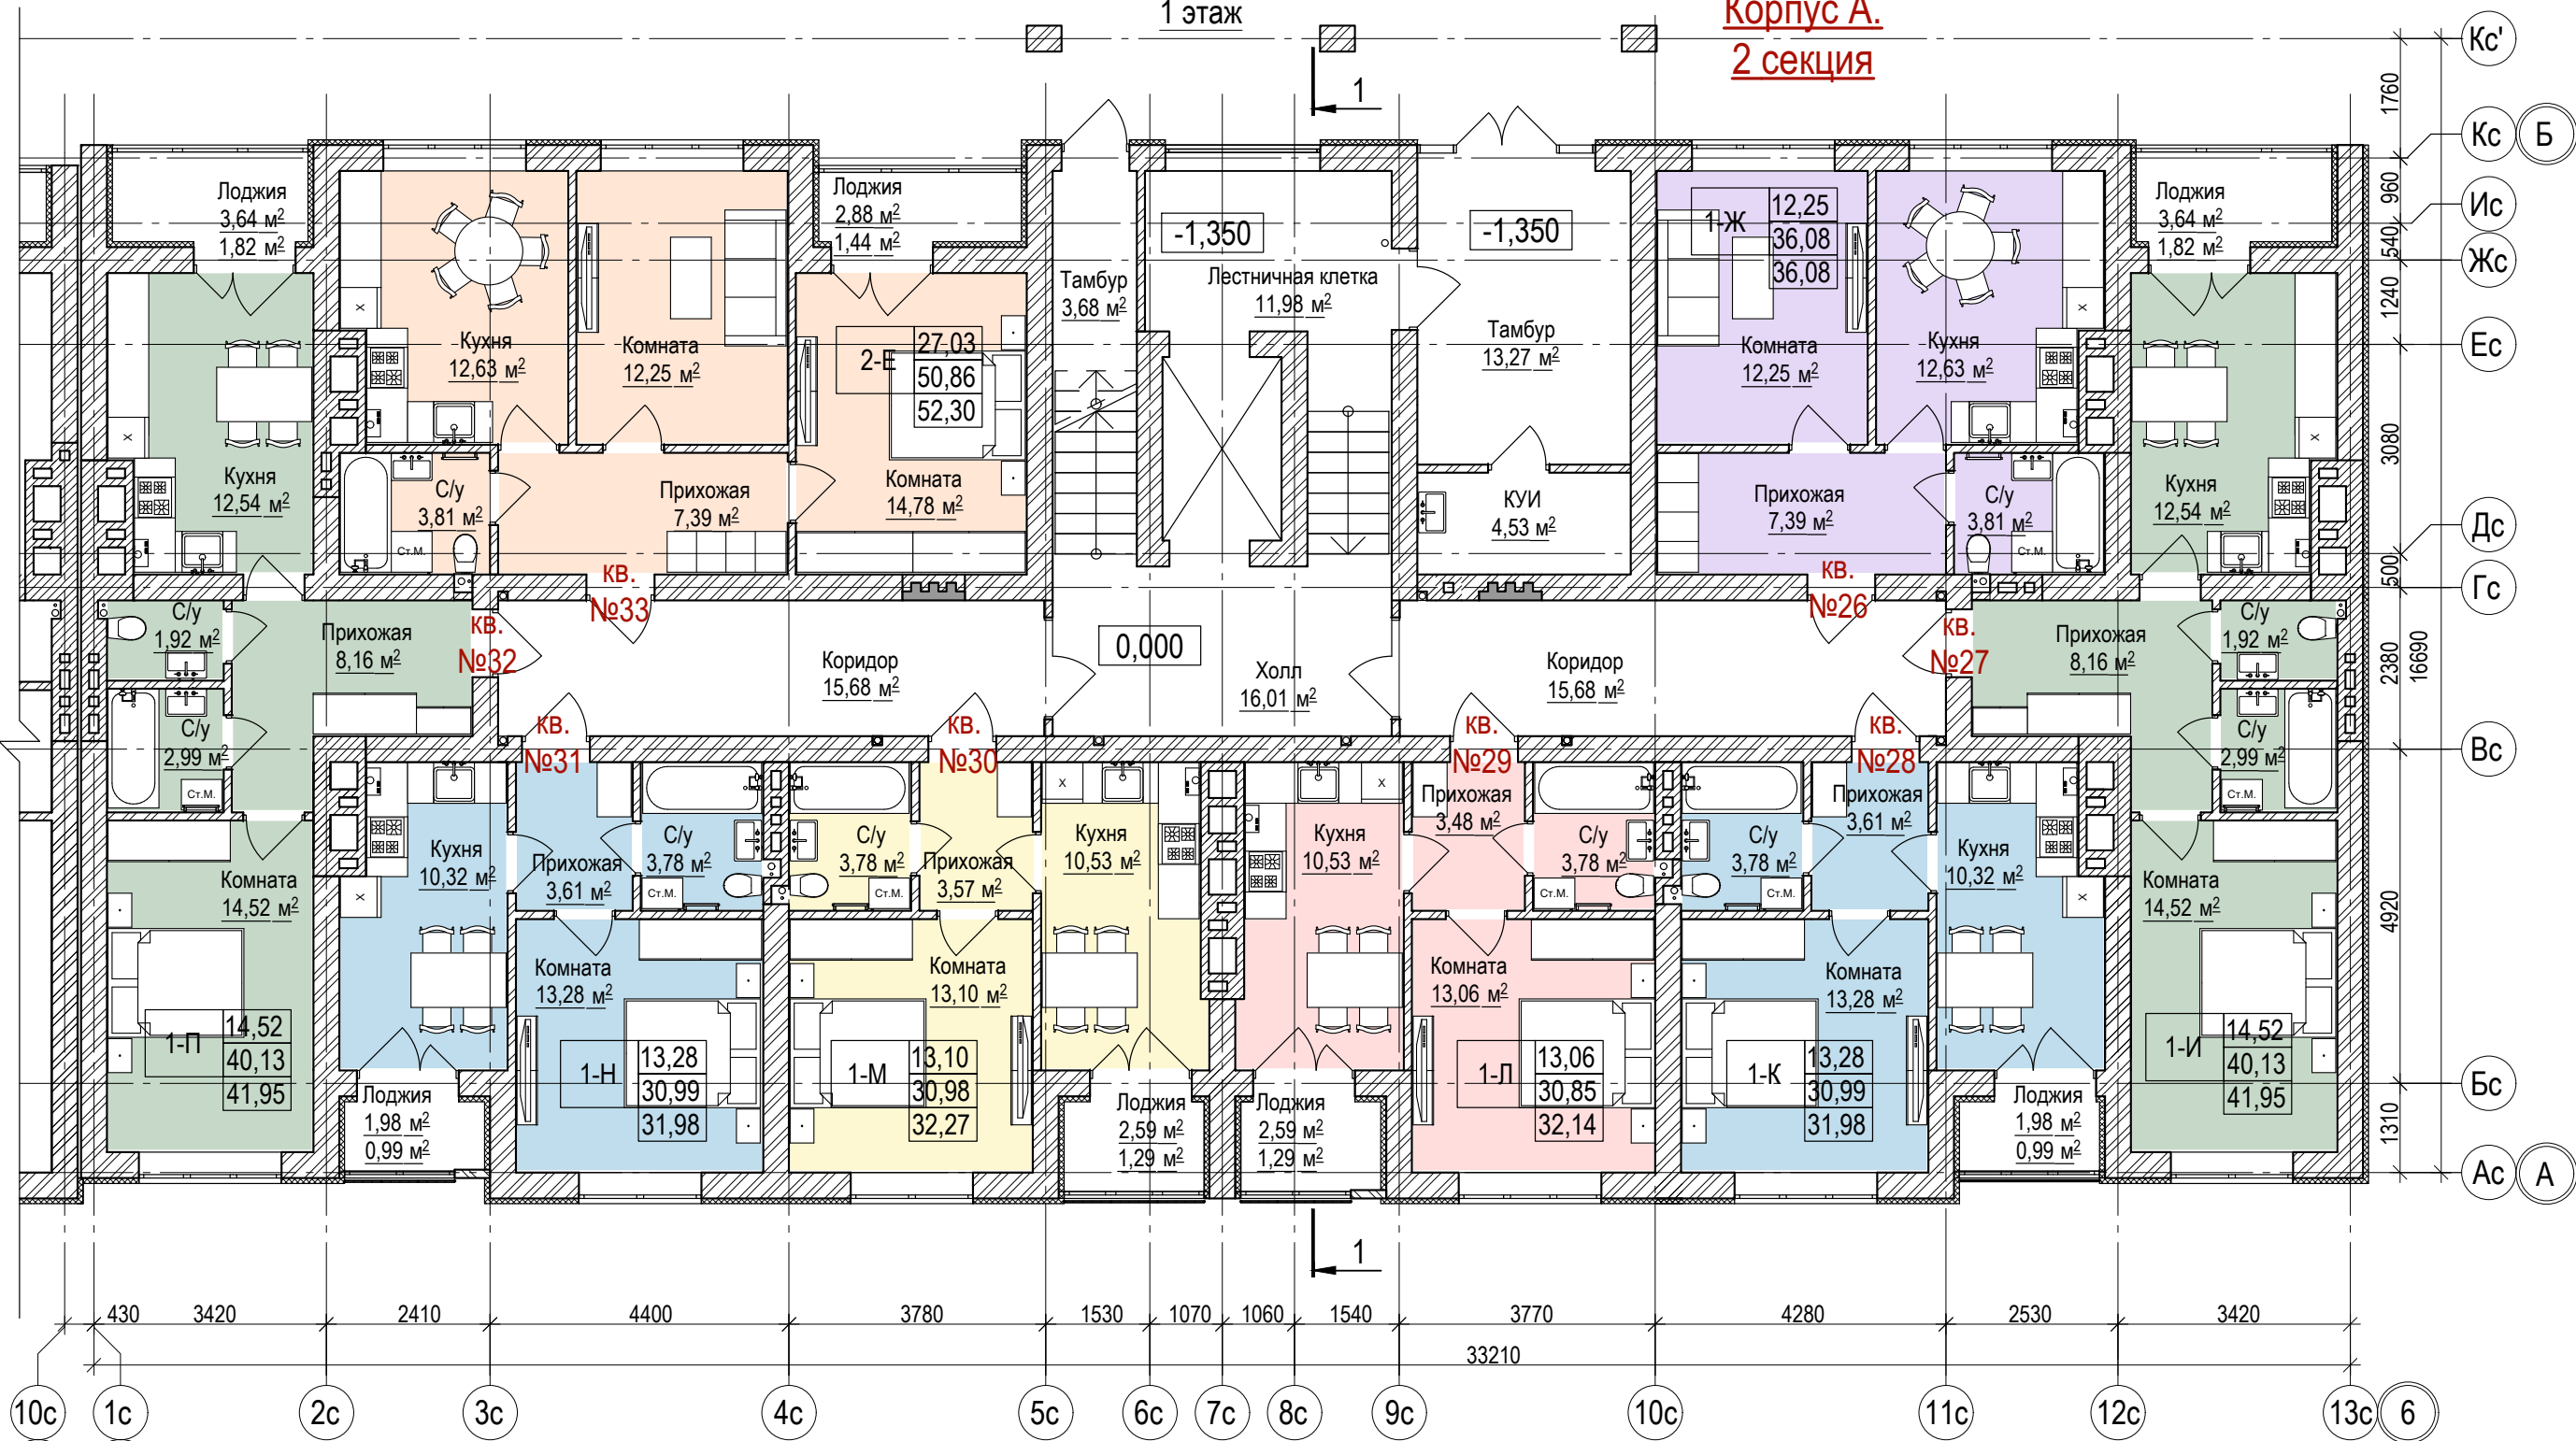


План в блокировочных осях 5-6; А-Б. 1 этаж

План в блокировочных осях 5-6; А-Б

2 этаж


Корпус А.
2 секция

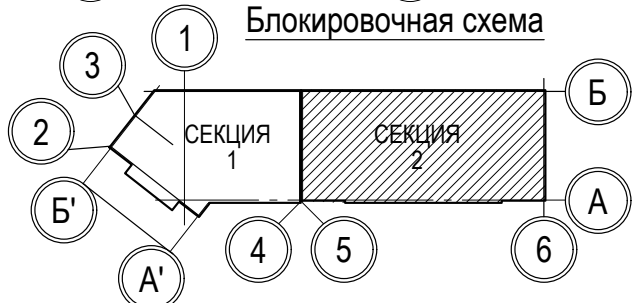

План в блокировочных осях 5-6; А-Б. 2 этаж

План в блокировочных осях 5-6; А-Б
3 этаж

Корпус А.
2 секция

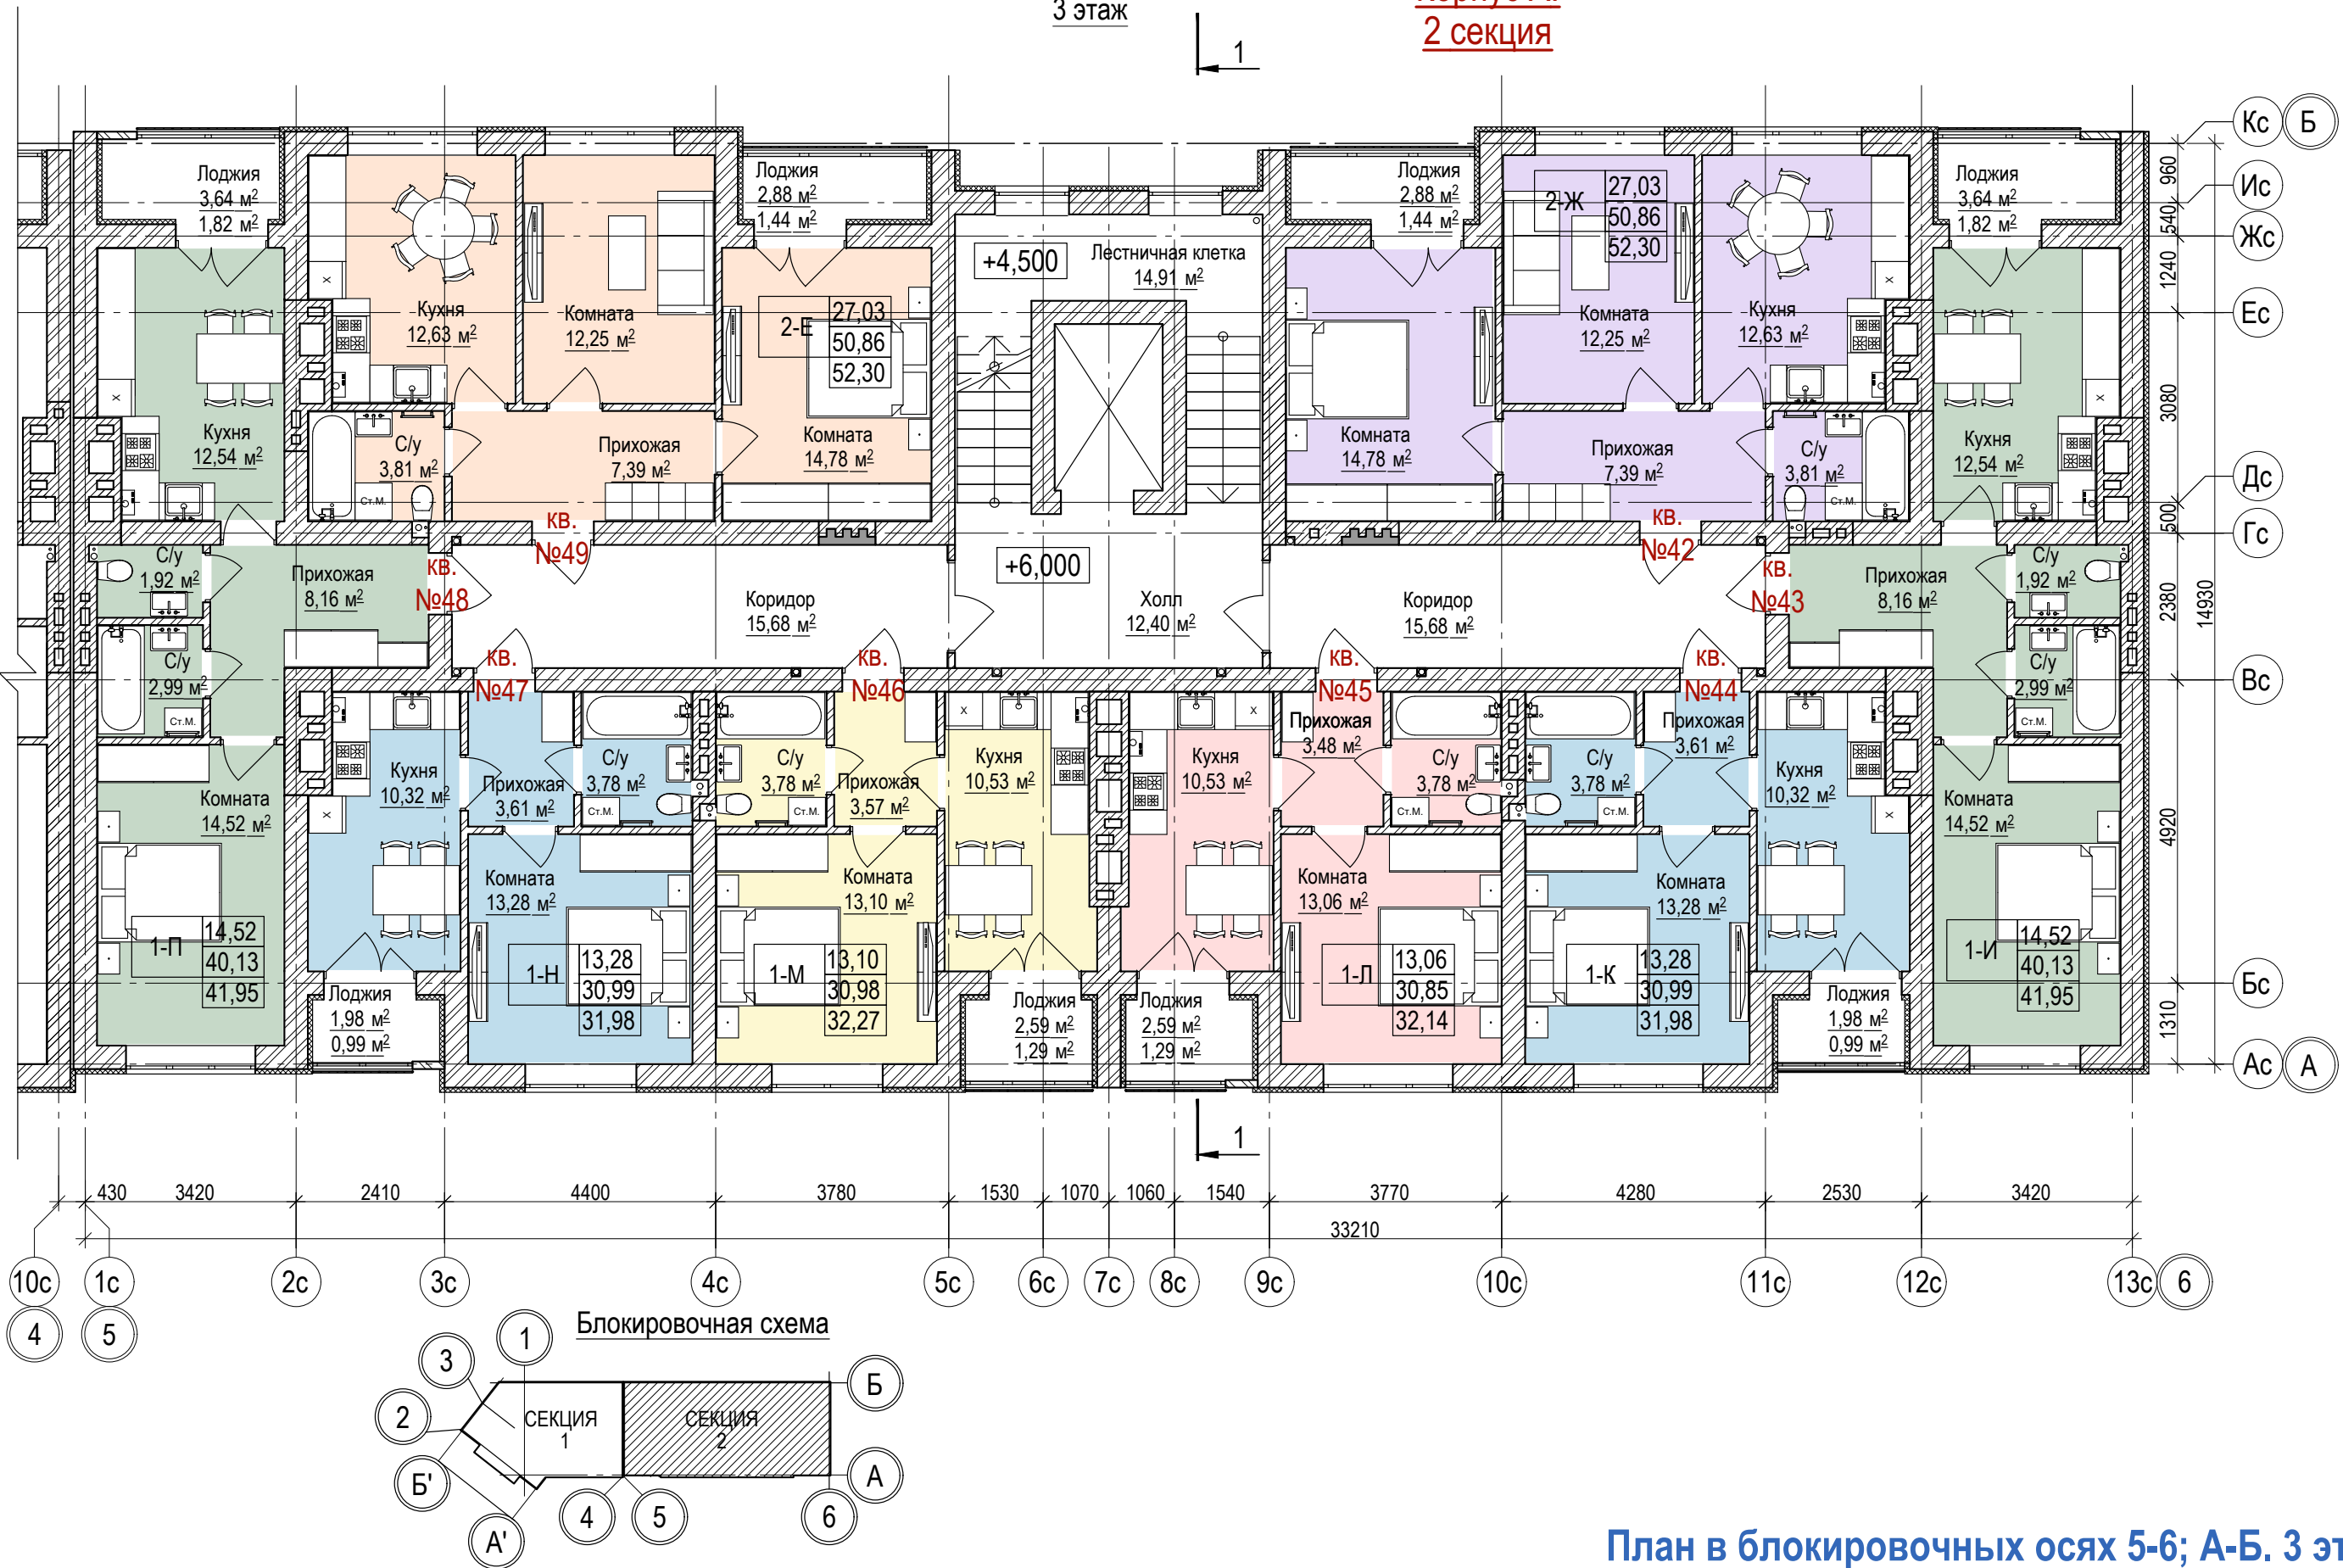

План в блокировочных осях 5-6; А-Б. 3 этаж


Корпус А.
2 секция



План в блокировочных осях 5-6; А-Б

5 этаж

Корпус А.
2 секция

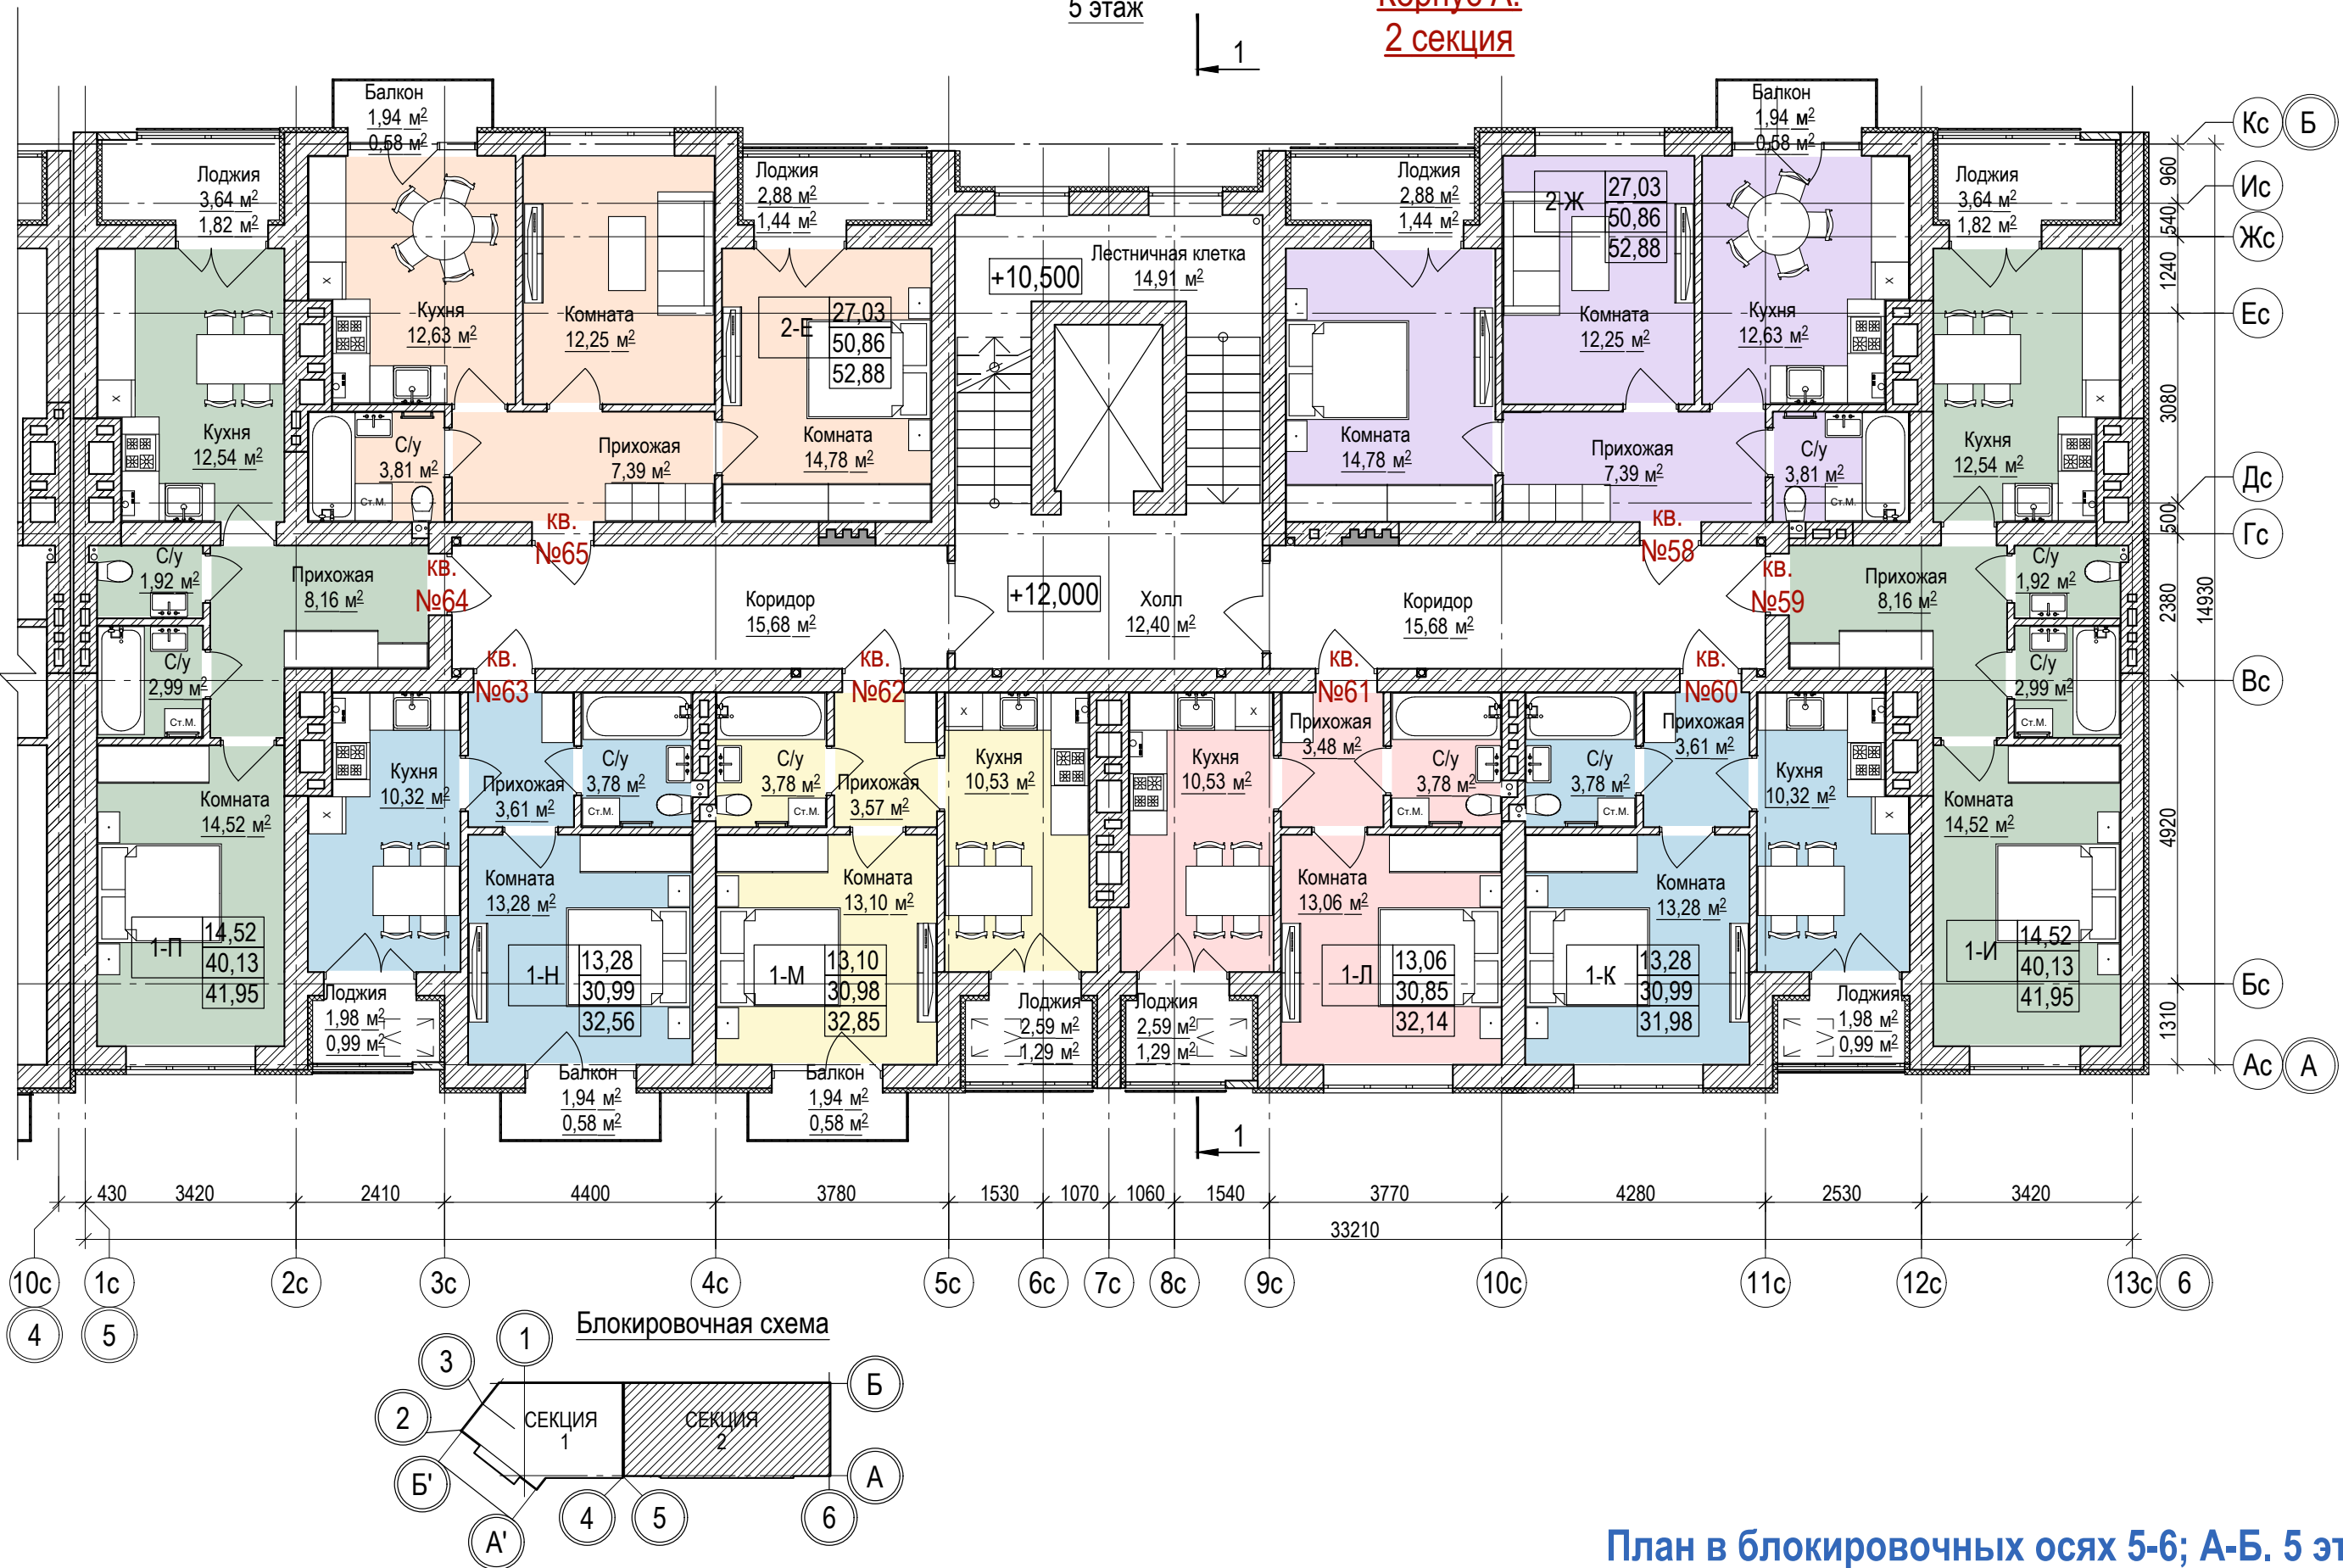

План в блокировочных осях 5-6; А-Б. 5 этаж